


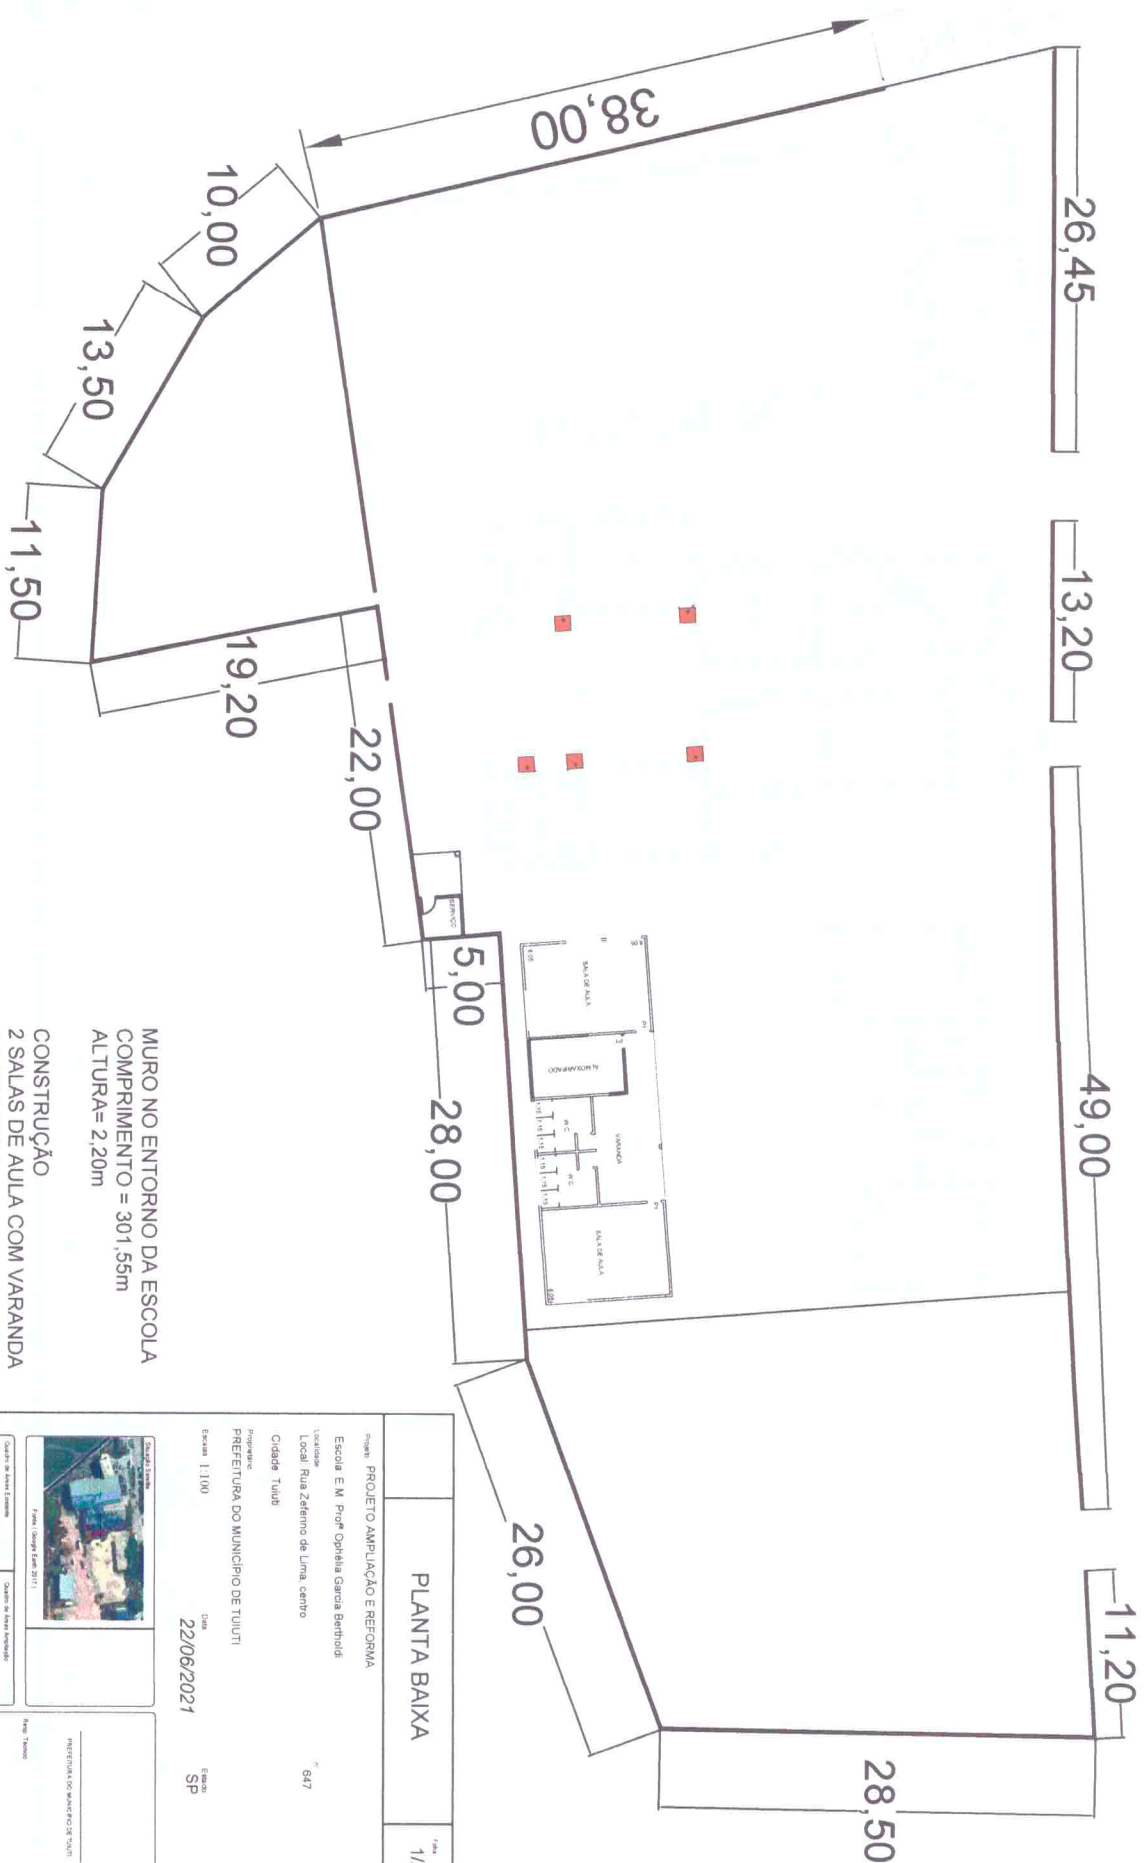

MURO NO ENTORNO DA ESCOLA
COMPRIMENTO = 301,55m
ALTURA = 2,20m

CONSTRUÇÃO
2 SALAS DE AULA COM VARANDA
2 BANHEIROS
1 ALMOXARIFADO
1 ÁREA DE SERVIÇO

Handwritten signature
CREA 5060762072

PLANTA BAIXA		1/2
Projeto: PROJETO AMPLIAÇÃO E REFORMA Escola: E.M. Profª Opélia Garcia Bertoldi Localização: Local: Rua Zéferino de Lima, centro Cidade: Tuiuti Proprietário: PREFEITURA DO MUNICÍPIO DE TUIUTI Escala: 1:100 Data: 22/06/2021 Estado: SP		
Situação: Construção Data: 22/06/2021 Autor: Eng.º Civil Assinatura: <i>[Assinatura]</i> Rubrica: <i>[Rubrica]</i> Registro: 123456789 Conselho: 123456789 Categoria: 123456789 Situação: Construção Data: 22/06/2021 Autor: Eng.º Civil Assinatura: <i>[Assinatura]</i> Rubrica: <i>[Rubrica]</i> Registro: 123456789 Conselho: 123456789 Categoria: 123456789		