



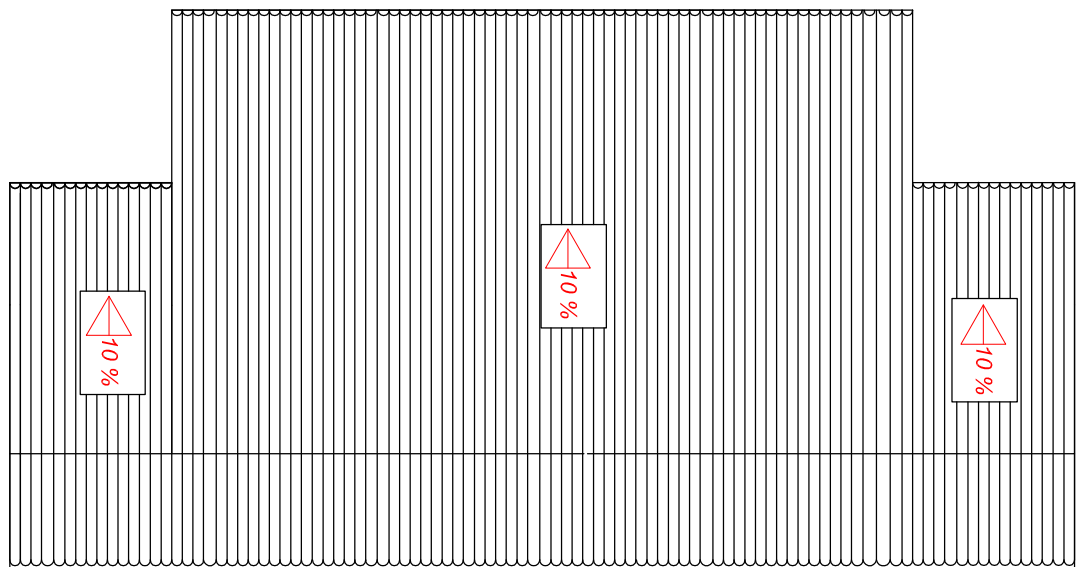


Cobertura e Implantação

Escala: 1/200

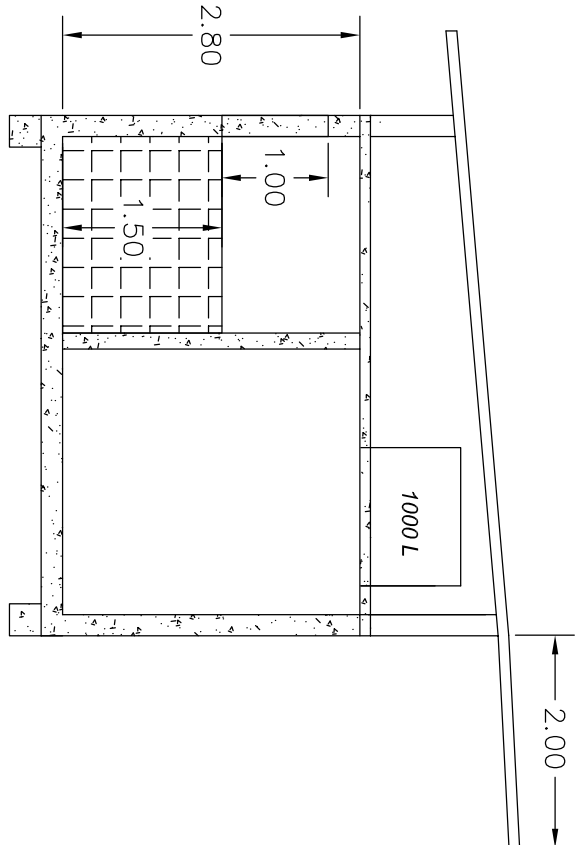


Corte AA

Escala: 1/100

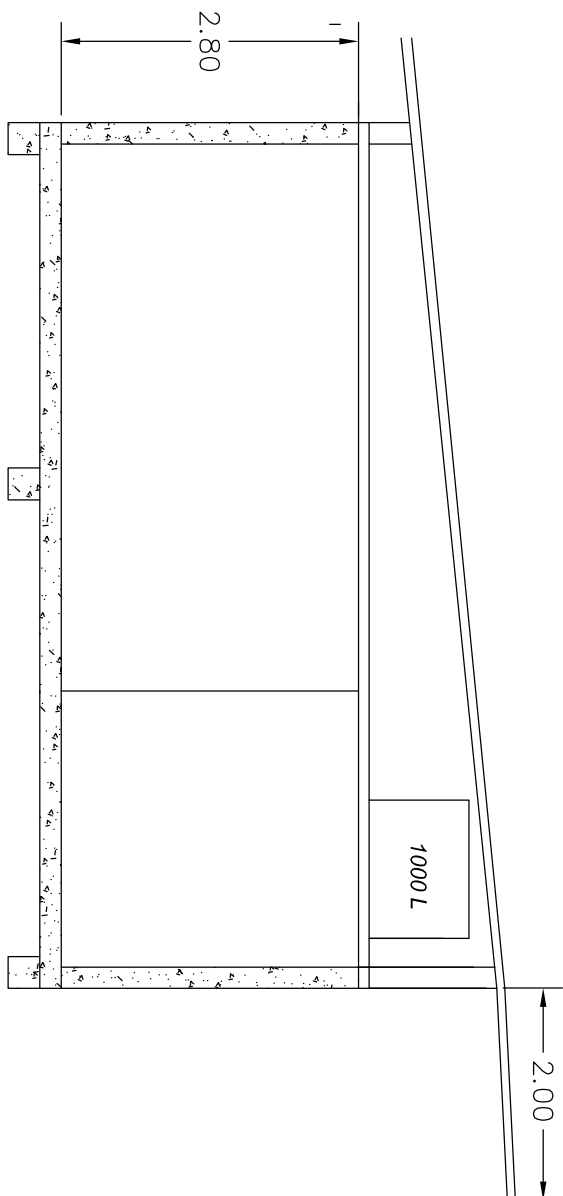


Corte BB

Escala: 1/100

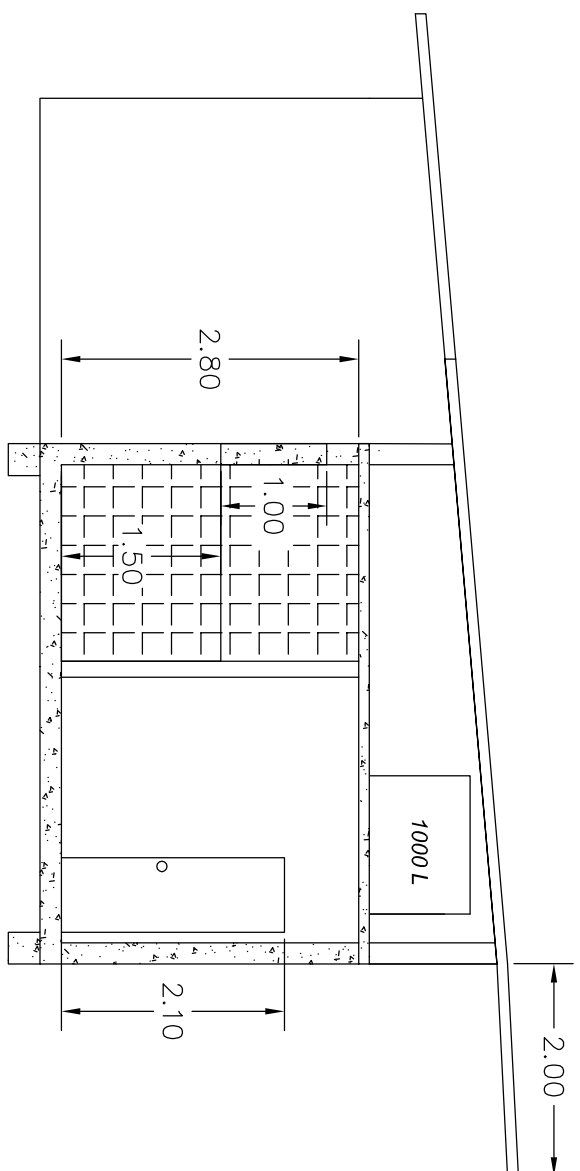


Corte CC

Escala: 1/100

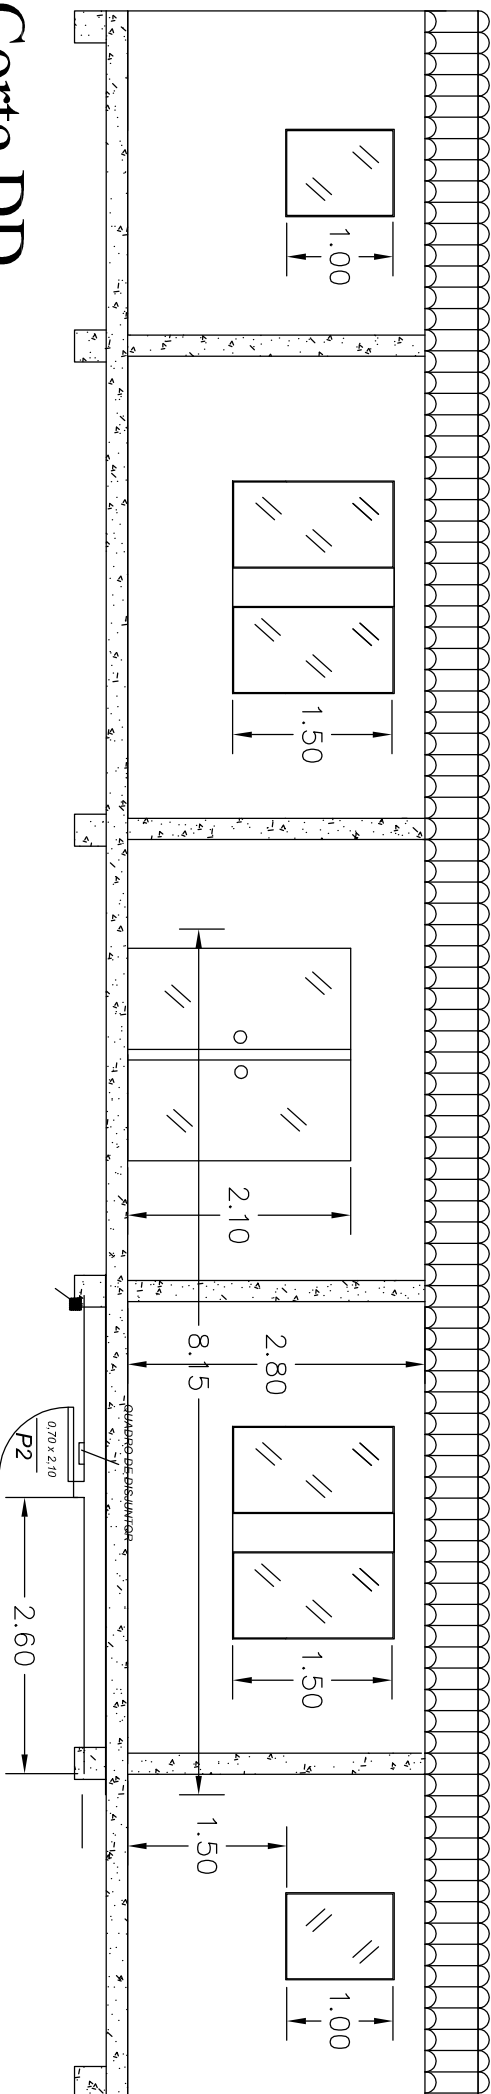

Corte DD

Escala: 1/100

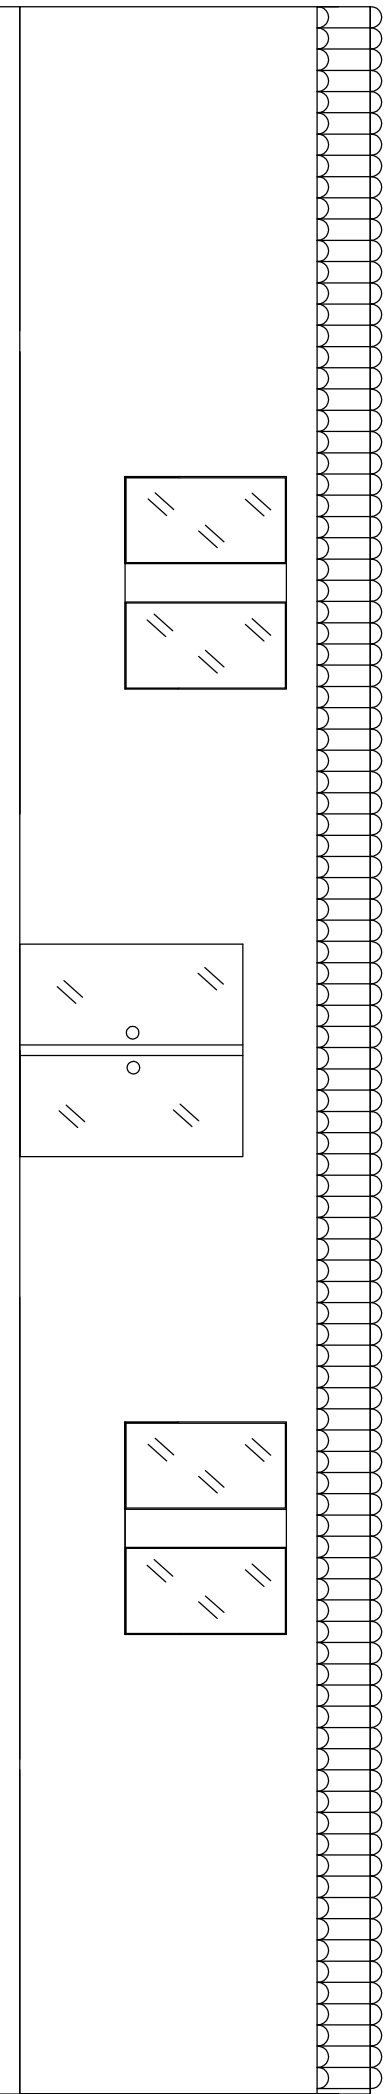

Fachada

Escala: 1/100

QUADRO EXPLICATIVO DE ÁREAS – M PAVIMENTO INFERIOR					
AMBIENTES		ÁREA DO PISO	ÁREA ILUMINADA	ÁREA VENTILANTE	
TIPO	LARGURA	ALTURA	PROJETADA	EXIGIDA	PROJETADA
1 SALA 1	22.40	2.80	6.00	1.86	4.00
1 SALA 2	22.40	2.80	2.00	1.86	1.33
1 COZINHA	4.98	0.62	0.80	0.41	0.53
1 W.C. MASCULINO	3.90	0.60	0.60	0.40	0.40
1 W.C. FEMININO	3.90	0.60	0.60	0.40	0.40
1 W.C. FUNCIONARIO	4.98	0.60	0.80	0.40	0.53
1 SALA DE ESPERA	6.02	2.25	6.00	1.50	4.00
1 ESCRITORIO	7.41	0.92	1.80	0.61	1.20

PROJETO COMPLETO

Folha:
1/1

Obra: Velório Municipal

Localidade:
Local: Bairro do Pantano
Rua Benedito de Lima
Cidade: Tuiuti
Comarca: Bragança Paulista
Proprietários:
PREFEITURA DO MUNICÍPIO DE TUIUTI

Escala: 1:100
1:200

Data:
07/04/2017

Estado:
SP



Prefeitura do Município de Tuiuti

Resp. Técnico:

Engº JOSEANE POSSIDONIO
CREA 5069229018
ART. 9221220151323076

Quadro de Áreas:

Área: 140,32 M²
Área Coberta: 192,00 M²

Aprovações:

Planta Baixa

Escala: 1/100

