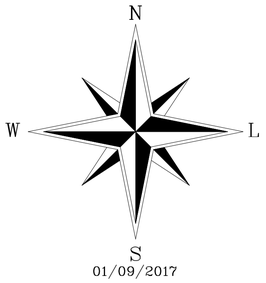

AREAS DOS TRECHO:
SEÇÃO TRANSVERSAL = Conforme Projeto.

TERRENO ONDE DESEMBOCA ÁGUAS PLUVIAIS

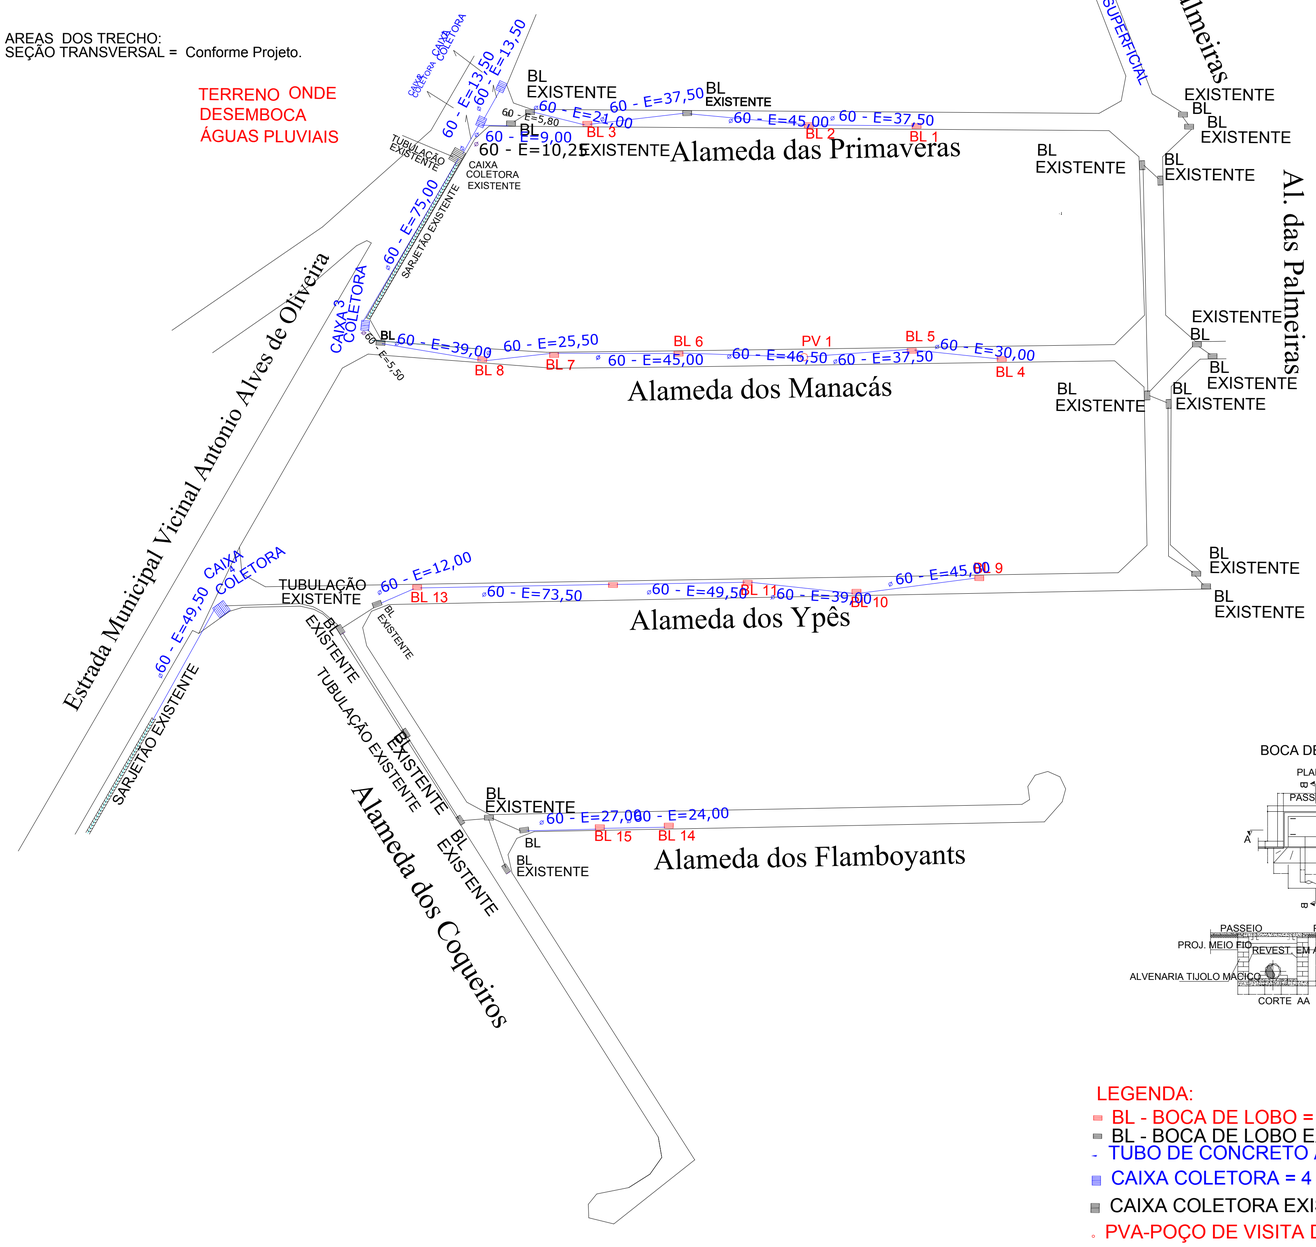

Escala Gráfica:

0 6 12 18 24 30 36 48 60 90 120

Convenções topográficas - NBR 13133

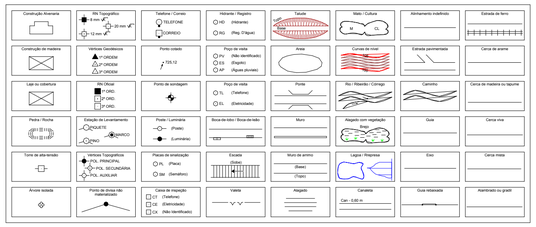

BOCA DE LOBO SIMPLES - CAIXAS NO PASSEIO

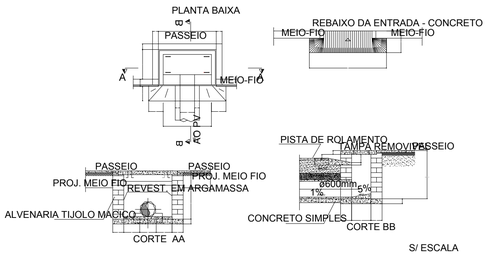

LEGENDA:

- BL - BOCA DE LOBO = 15 UNIDADES
- BL - BOCA DE LOBO EXISTENTE
- TUBO DE CONCRETO ARMADO DN = 600 MM = 795,50 M
- CAIXA COLETORA = 4 UNIDADES
- CAIXA COLETORA EXISTENTE
- PVA-POÇO DE VISITA DE ÁGUAS PLUVIAIS = 1 UNIDADE

Título: INFRAESTRUTURA URBANA

Folha: 2/6

Objetivo: Drenagem

Município: Tuiuti-SP - Comarca de Bragança Paulista - SP

Proprietários: Prefeitura do Municipio de Tuiuti

Local: Alameda das Primaveras, Alameda dos Flamboyants, Alameda dos Manacás, Alameda dos Coqueiro, Alameda dos Ypês, Alameda das Palmeiras

Escala: 1 / 1200

Data: 01/09/2017

Estado: SP

Situação:

Proprietários: Prefeitura do Municipio de Tuiuti

Resp. Técnico:

Engª JOSEANE POSSIDONIO
CREA 5069229018
ART nº 28027230171880893

Quadro de Áreas: CONFORME PROJETO

Aprovações:

A1 = (841 X 594)