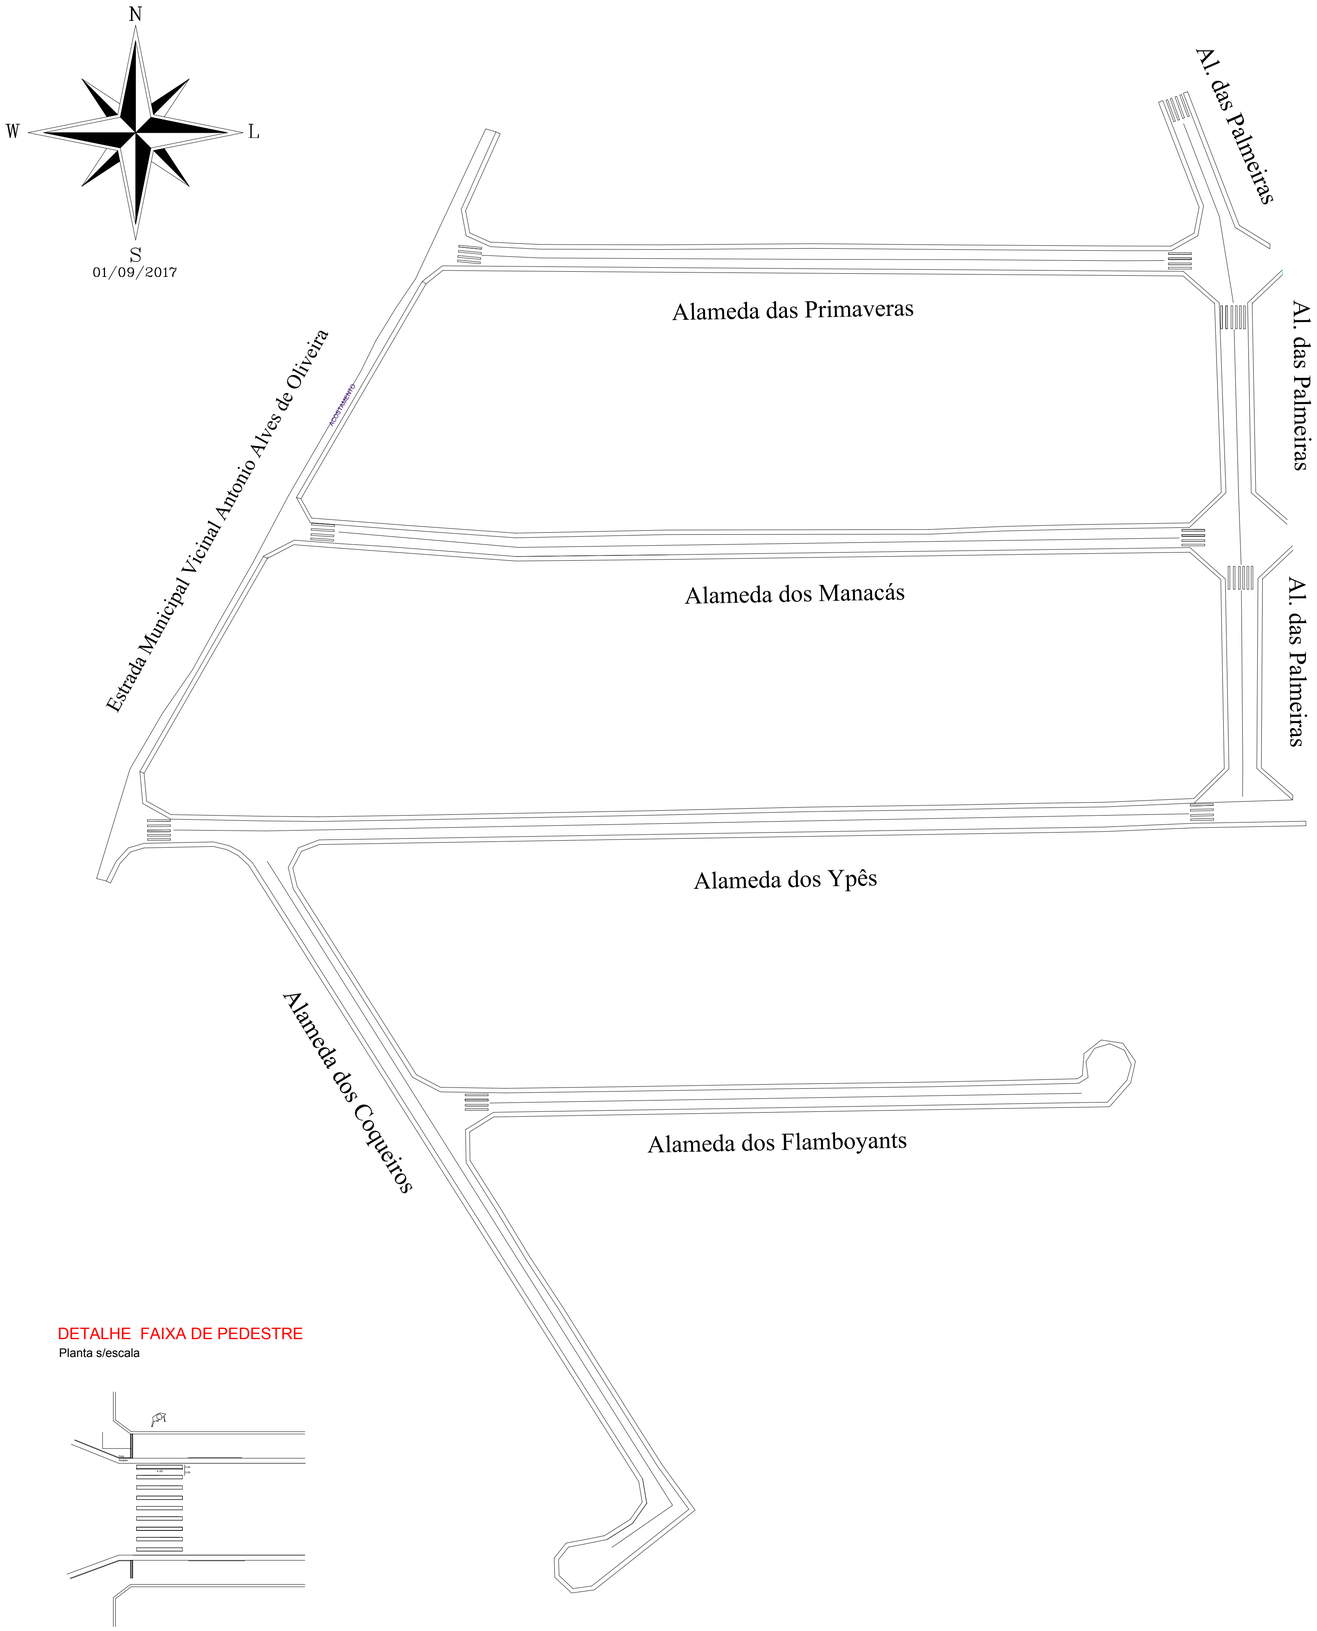

DETALHE FAIXA DE PEDESTRE

Planta s/escala

LEGENDA:

FAIXA DE PEDESTRE

Escala Gráfica:

0 5 10 15 20 25 30 40 50 75 100

Convenções topográficas - NBR 13133

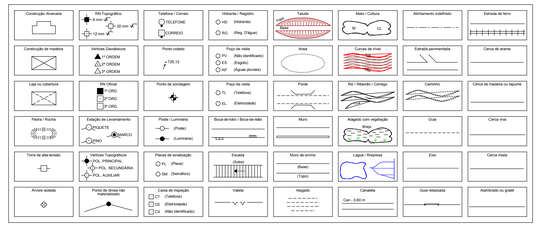

Título: INFRAESTRUTURA URBANA	Folha: 3/6

Objetivo:
Sinalização

Município:
Tuiuti-SP

Proprietários:
Prefeitura do Muncipio de Tuiuti

Local:
Alameda das Primaveras
Alameda dos Manacás
Alameda dos Ypês
Alameda dos Flamboyants
Alameda dos Coqueiro
Alameda das Palmeiras

Escala:	Data:	Estado:
1 / 1000	01/09/2017	SP

Situação:

Proprietários:

Prefeitura do Municipio de Tuiuti

Resp. Técnico:

Engª JOSEANE POSSIDONIO
CREA 5069229018
ART nº 28027230171880893

Quadro de Áreas:

Aprovações:

A1 = (841 X 594)