


Convenções topográficas - NBR 13133

Construção Alvenaria	RI Topográfico	Estação / Contorno	Altimetria / Nível	Trilho	Muro / Cultura	Alinhamento Indefinido	Estrada de ferro
Construção de madeira	Verticais Geodésicas	Ponto cotado	Popo de vista	Área	Curvas de nível	Estrada pavimentada	Cerca de arame
Laje ou cobertura	RI Oficial	Ponto de sondagem	Popo de vista	Ponte	Rio / Ribeirão / Córrego	Caminho	Cerca de madeira ou sapim
Placa / Ficha	Estação de Levantamento	Placa / Luminária	Boca-de-rio / Boca-de-lago	Muro	Alagado com vegetação	Guia	Cerca viva
Torre de alta tensão	Verticais Topográficas	Placa de sinalização	Escada	Muro de arrimo	Lagoa / Represa	Eixo	Cerca mista
Árvore isolada	Ponto de divisa não retificado	Caixa de inspeção	Vauca	Ataque	Canaliza	Guia rebatida	Alambrado ou grade

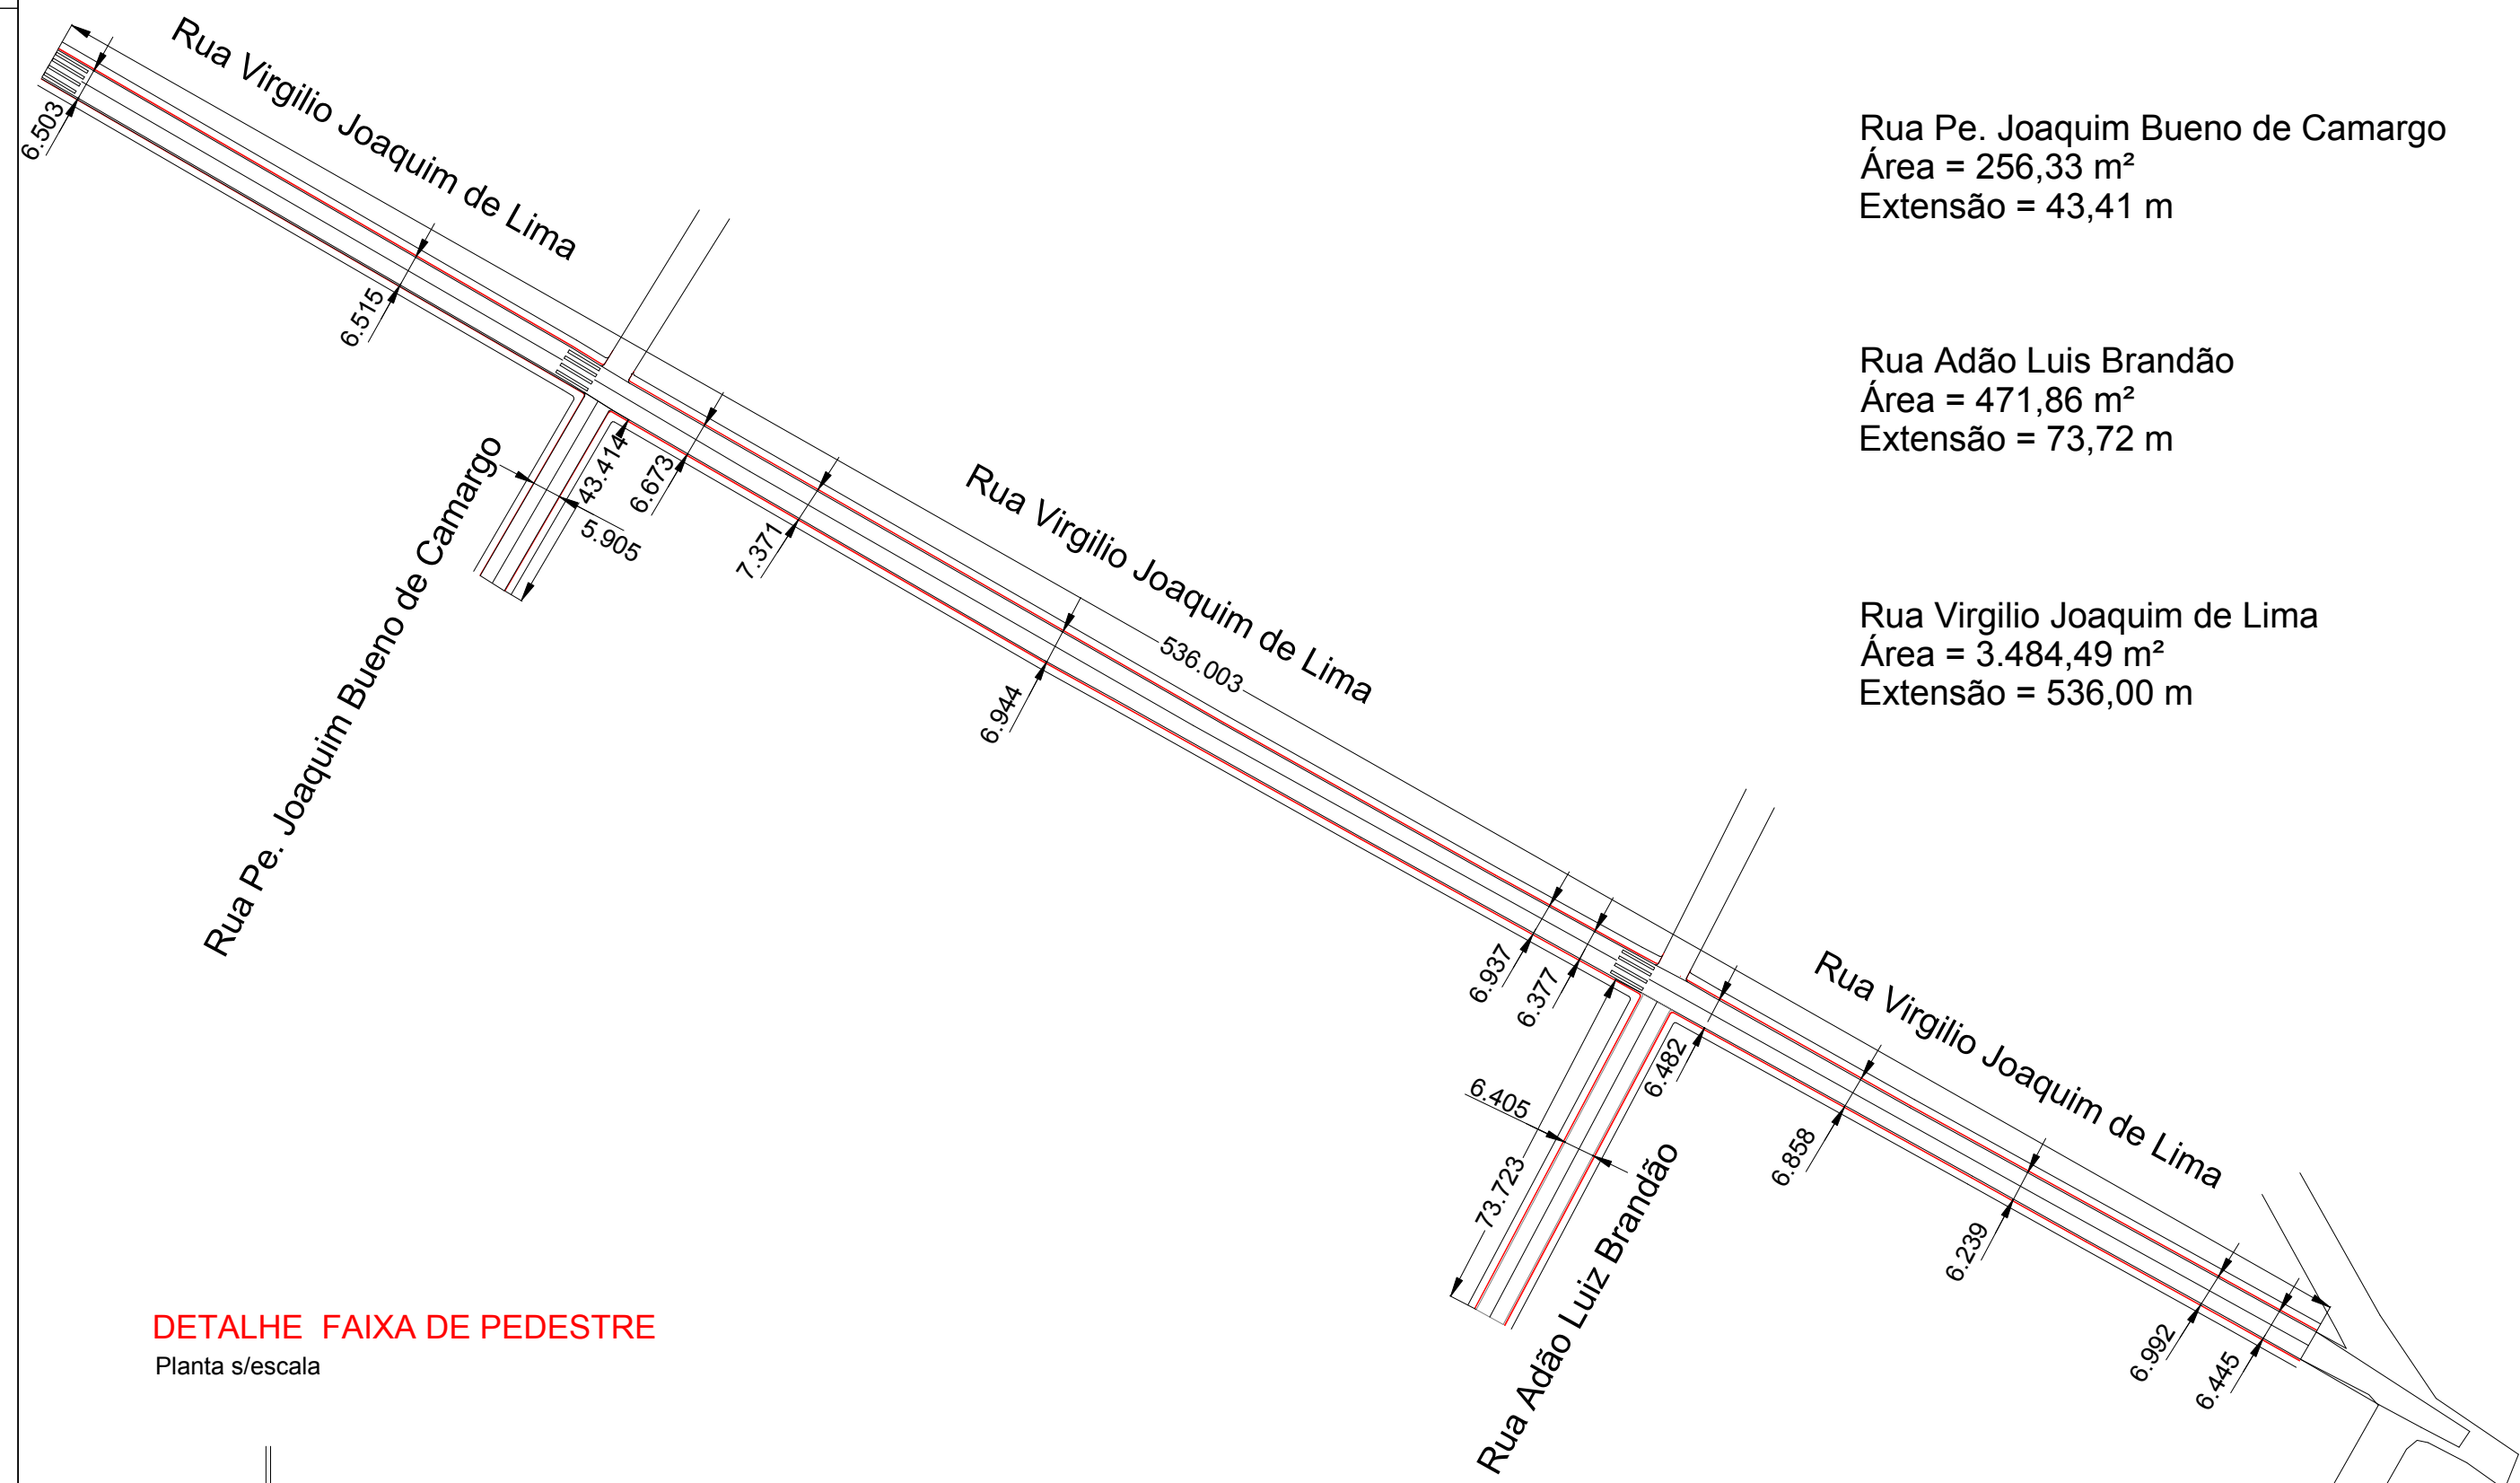


Rua Pe. Joaquim Bueno de Camargo
 Área = 256,33 m²
 Extensão = 43,41 m

Rua Adão Luis Brandão
 Área = 471,86 m²
 Extensão = 73,72 m

Rua Virgilio Joaquim de Lima
 Área = 3.484,49 m²
 Extensão = 536,00 m

DETALHE FAIXA DE PEDESTRE
 Planta s/escala

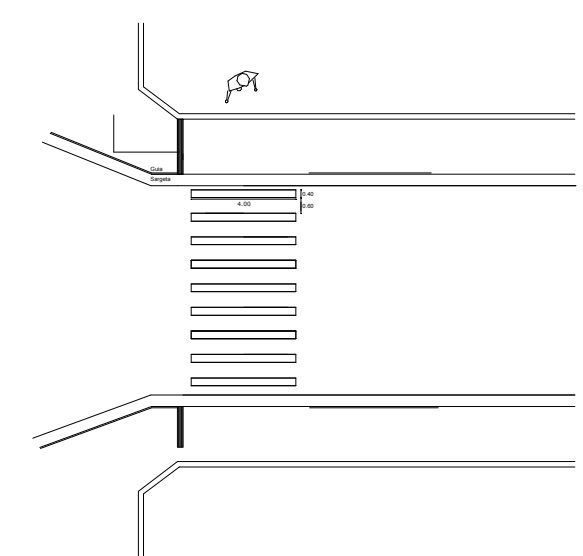

LEGENDA:
 FAIXA DE PEDESTRE



Título: **Infraestrutura Urbana** Folha: **02/02**

Objetivo: **Sinalização**
 Município: **Tuiuti-SP - Comarca de Bragança Paulista - SP**
 Proprietários: **Prefeitura do Município de Tuiuti**
 Imóvel: **Rua Pe Joaquim Bueno de Camargo
 Rua Adão Luis Brandão
 Rua Virgilio Joaquim de Lima**
 Escala: **1 / 1400** Data: **05/09/2017** Estado: **SP**



Proprietários:
Prefeitura do Município de Tuiuti

Resp. Técnico:
Eng^a JOSEANE POSSIDONIO
 CREA 5069229018
 ART n^o 28027230172243759

Quadro de Áreas:
Área total de Recapeamento
4.212,68 m²

Aprovações: