


Convenções topográficas - NBR 13133

Construção Alvenaria	RM Topográfico	Estação / Contorno	Hidrelétrico / Regenerador	Estaca	Mato / Cultura	Alinhamento isolado	Estação de ferro
Construção de madeira	Verticais Geodésicas	Ponto cotado	Popo de vista	Ásua	Curvas de nível	Estação pavimentada	Cerca de arame
Laje ou cobertura	RM Oficial	Ponto de sondagem	Popo de vista	Ponte	Rio / Ribeirão / Córrego	Caminho	Cerca de madeira ou tapume
Planta / Fachada	Estação de Levantamento	Planta / Luminária	Boca-de-água / Boca-de-lado	Muro	Alagado com vegetação	Guia	Cerca viva
Torre de alta tensão	Verticais Topográficas	Placa de sinalização	Escada	Muro de arrimo	Laguna / Represa	Eixo	Cerca mista
Árvore isolada	Ponto de divisa não identificado	Caixa de inspeção	Valeta	Alagado	Canal	Guia rebatida	Alinhado ou gradil

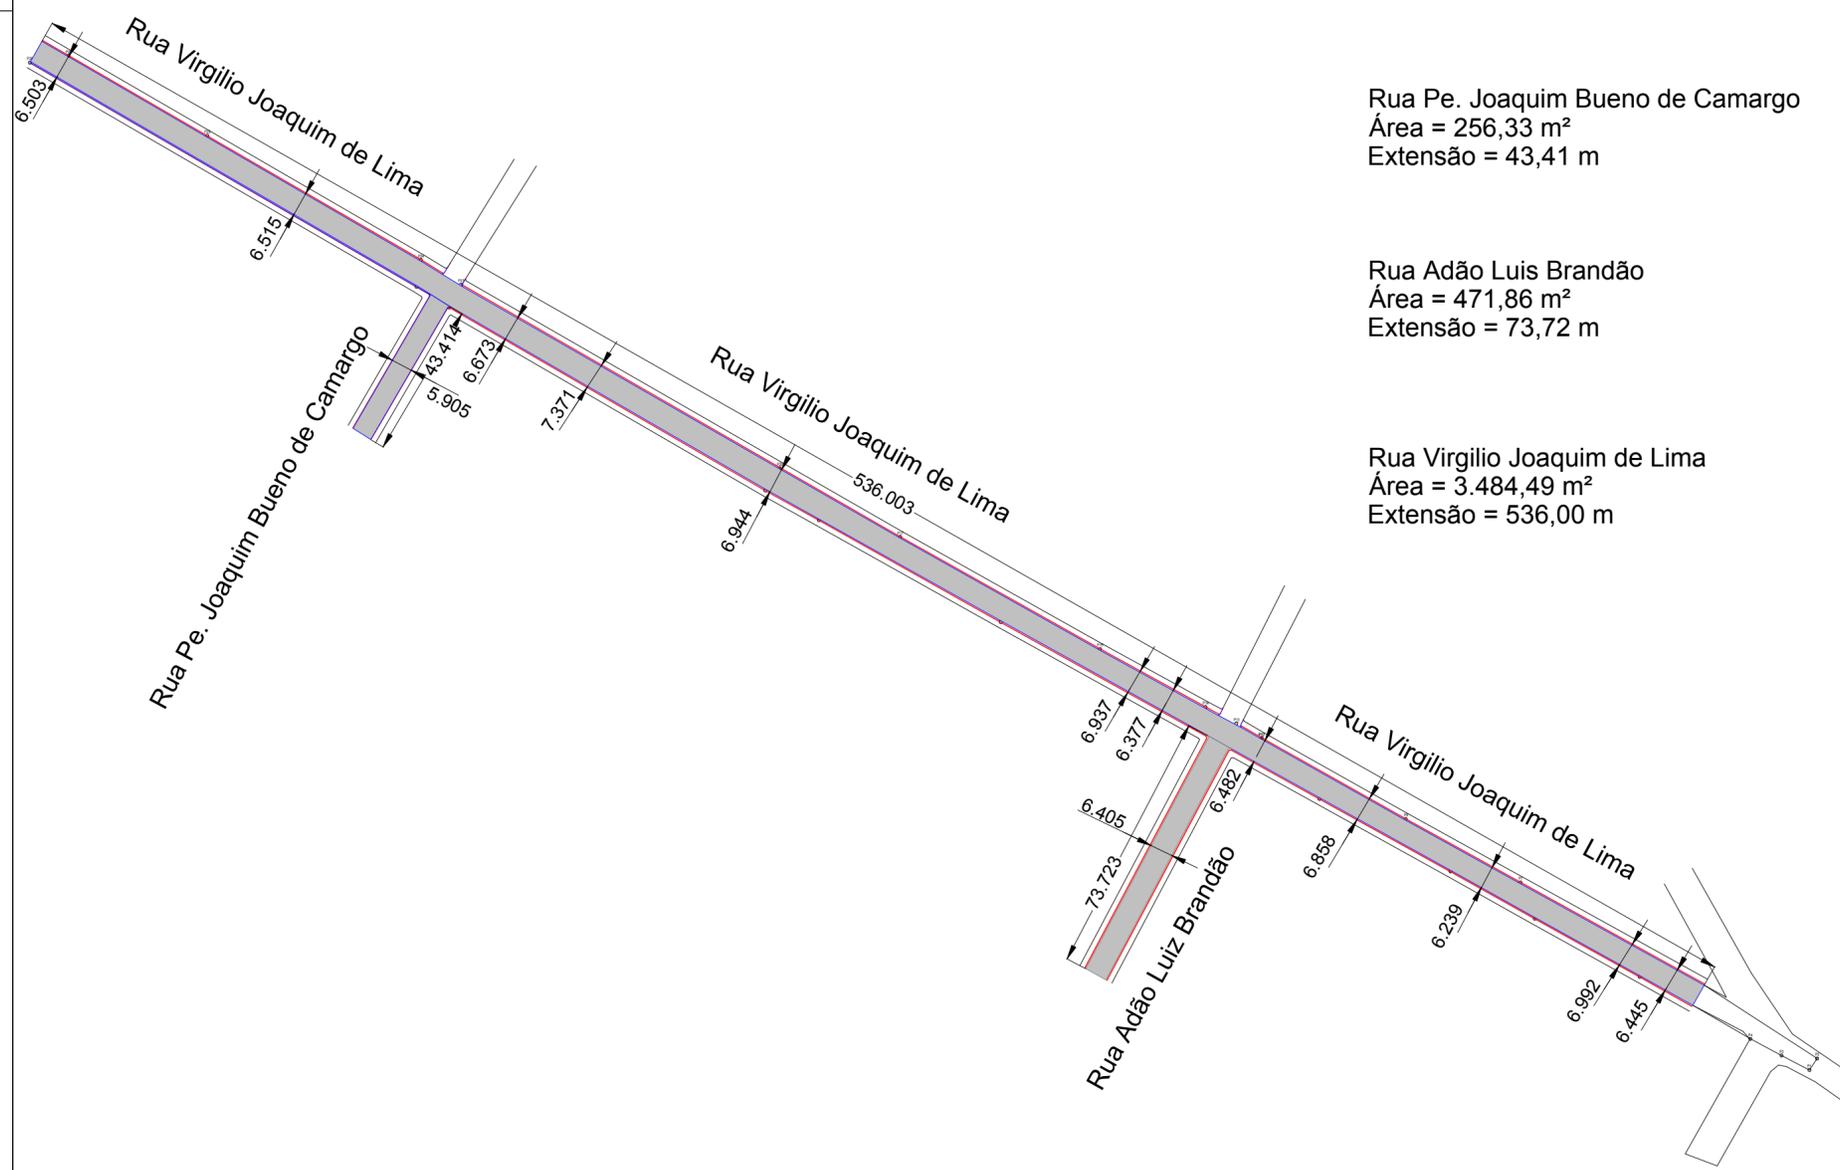

Rua Pe. Joaquim Bueno de Camargo
 Área = 256,33 m²
 Extensão = 43,41 m

Rua Adão Luis Brandão
 Área = 471,86 m²
 Extensão = 73,72 m

Rua Virgílio Joaquim de Lima
 Área = 3.484,49 m²
 Extensão = 536,00 m

Título: **Infraestrutura Urbana** Folha: **01/02**

Objetivo:
Recapeamento Asfáltico
 Município:
Tuiuti-SP - Comarca de Bragança Paulista - SP
 Proprietários:
Prefeitura do Município de Tuiuti
 Imóvel:
**Rua Pe Joaquim Bueno de Camargo
 Rua Adão Luis Brandão
 Rua Virgílio Joaquim de Lima**
 Escala: **1 / 1400** Data: **05/09/2017** Estado: **SP**



Proprietários:
Prefeitura do Município de Tuiuti

Quadro de Áreas:
**Área total de Recapeamento
 4.212,68 m²**

Resp. Técnico:
**Eng^a JOSEANE POSSIDONIO
 CREA 5069229018
 ART n° 28027230172243759**

Aprovações: