



FACHADA LATERAL
(ESCALA=1:100)




FACHADA PRINCIPAL
(ESCALA=1:100)

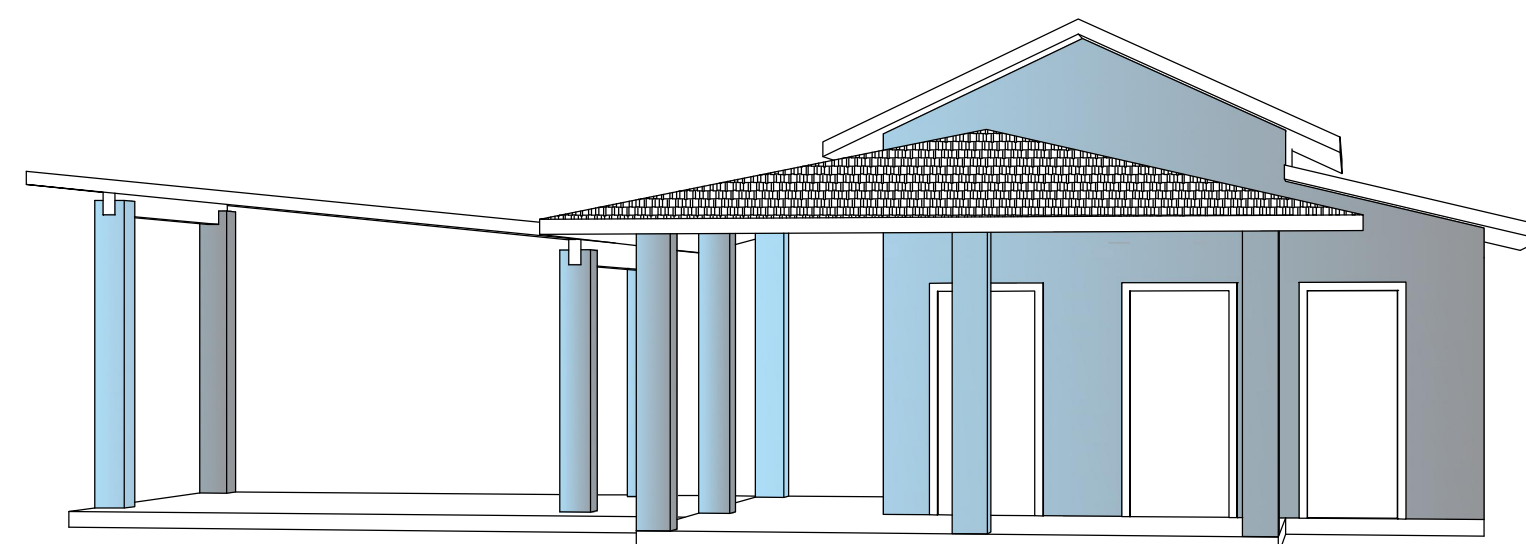


IMPLANTAÇÃO E COBERTURA
(ESCALA=1:100)

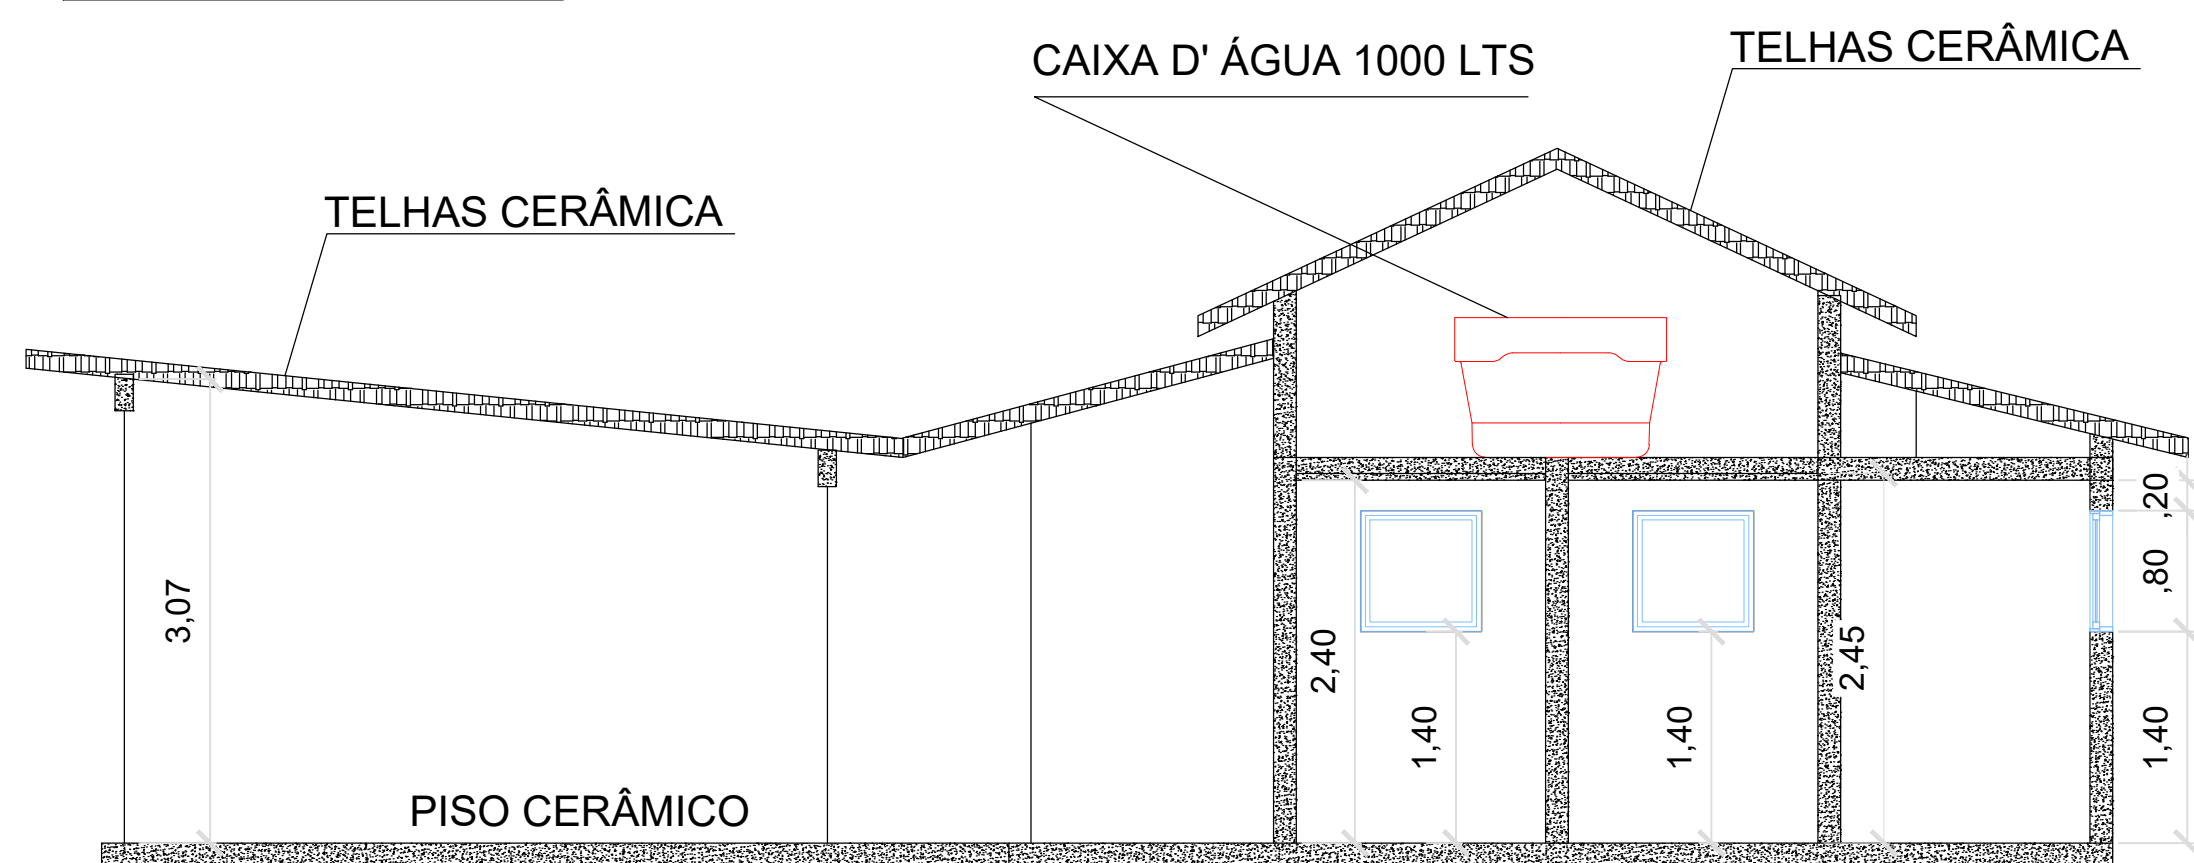


CORTE B-B
(ESCALA=1:50)

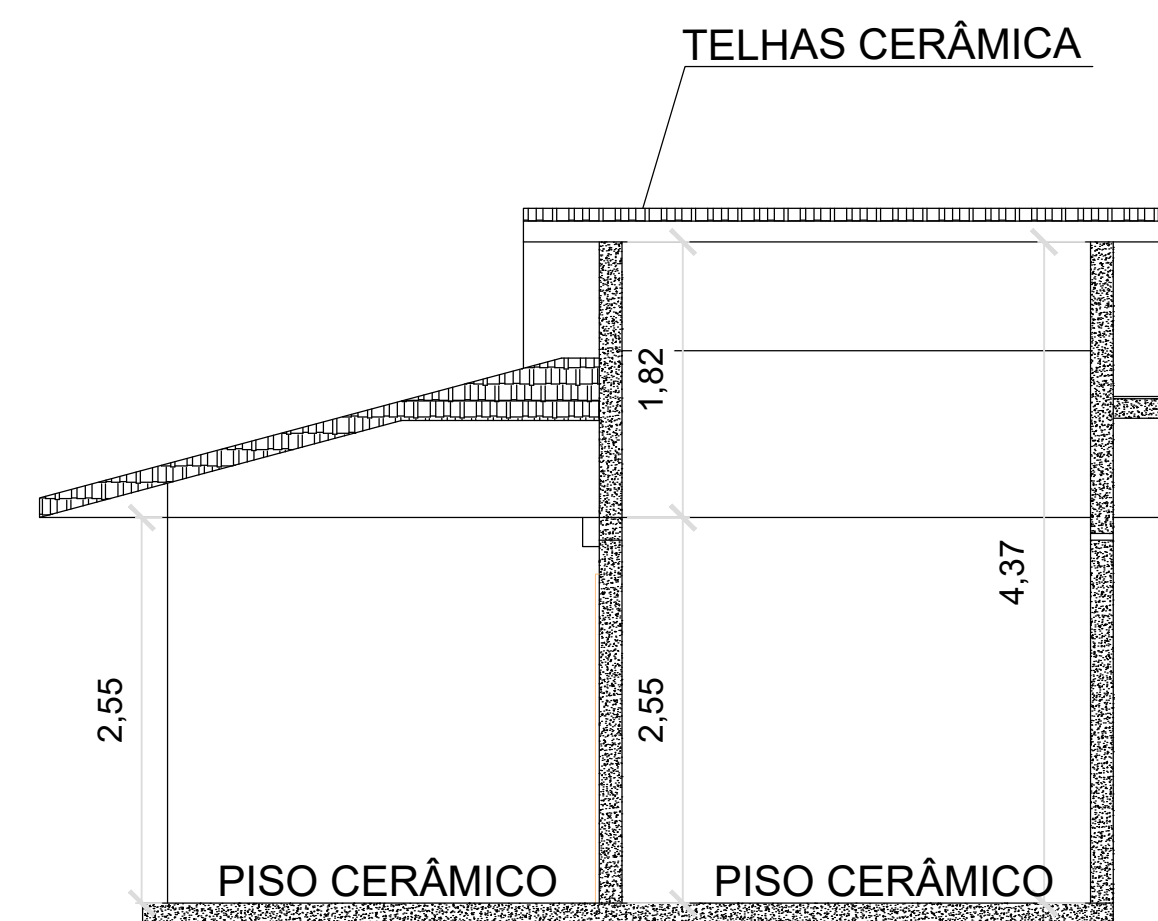

CORTE A-A
(ESCALA=1:50)

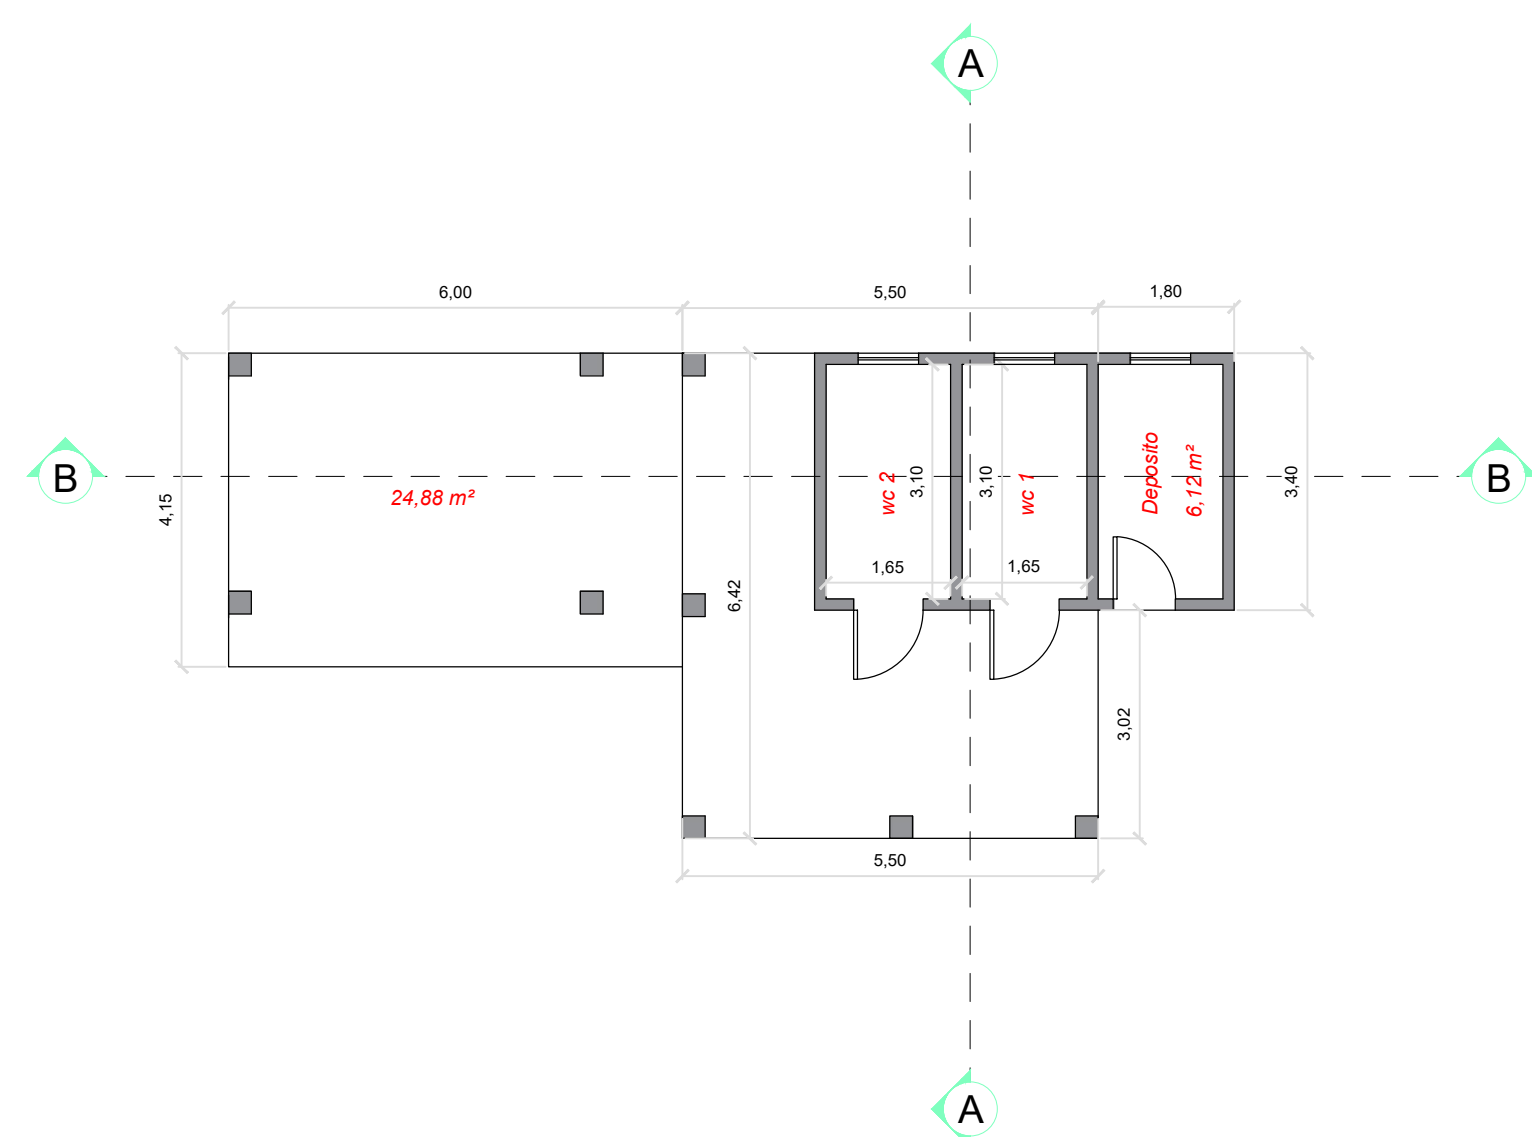


PLANTA PAVIMENTO TÉRREO
(ESCALA=1:100)

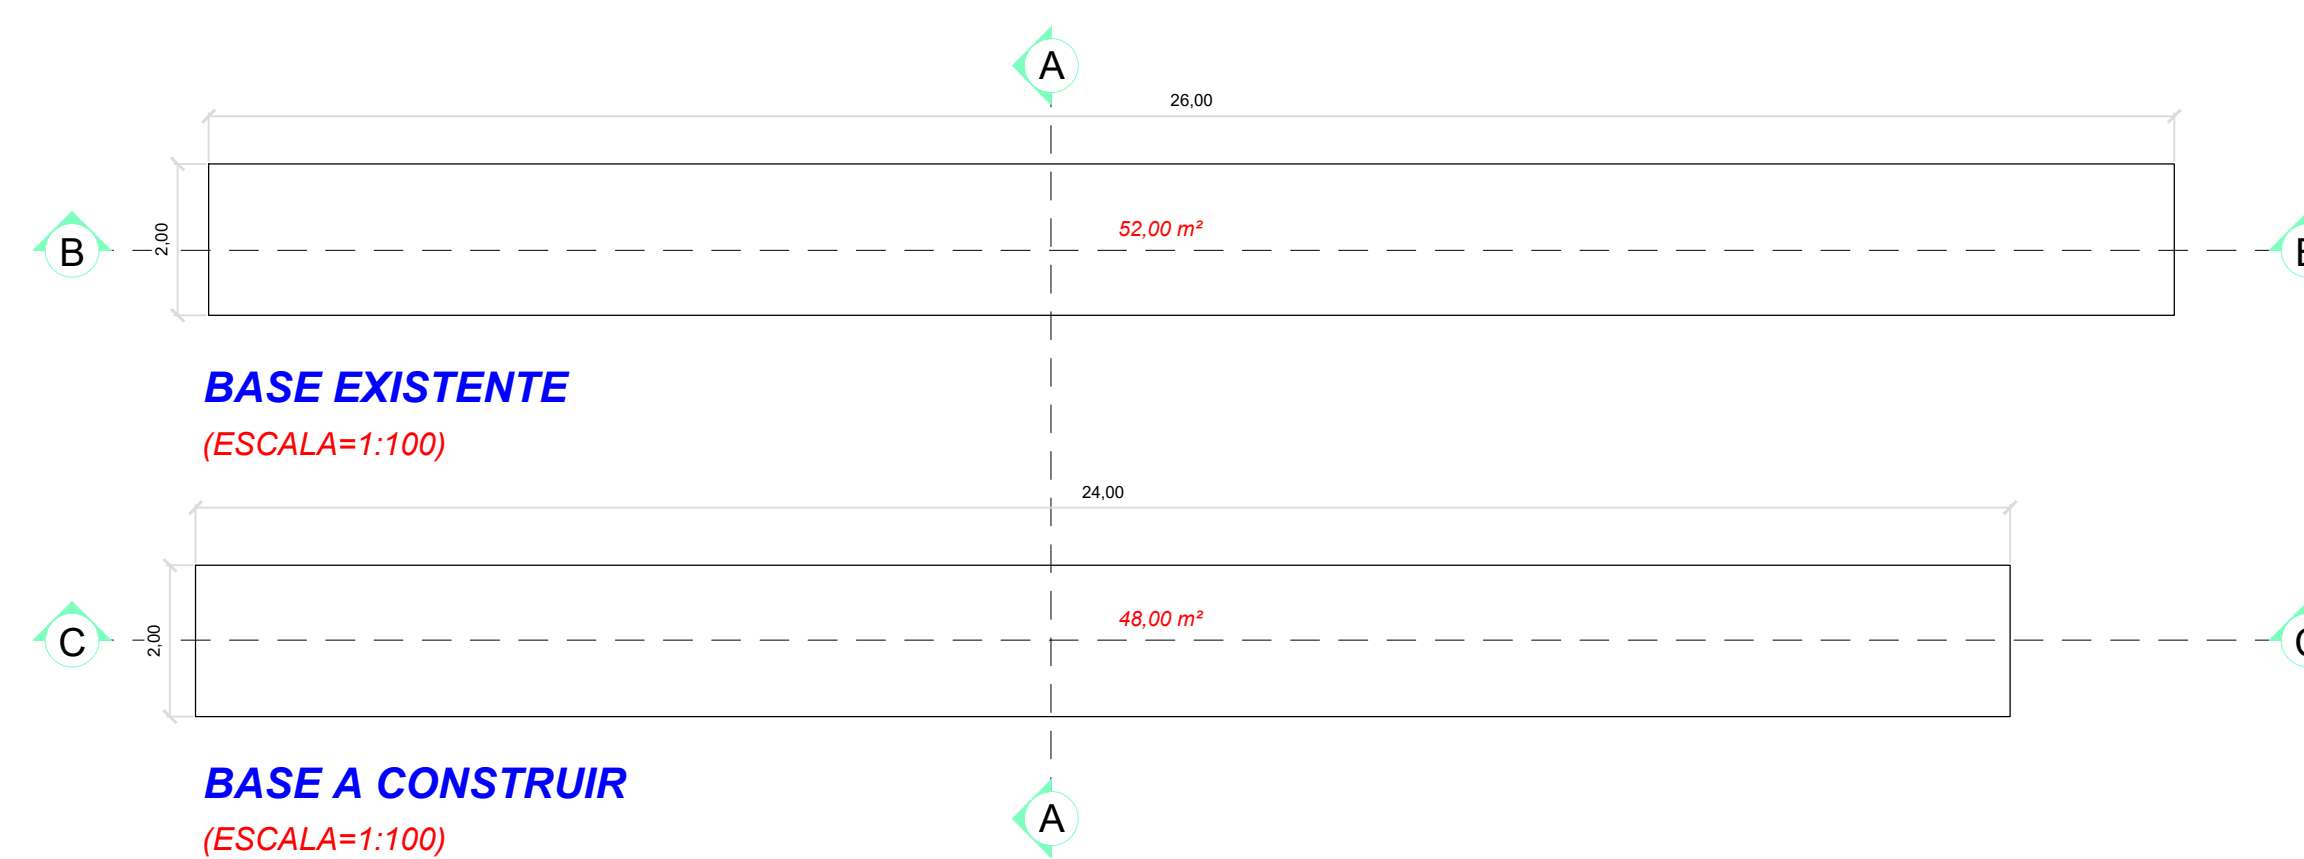

BASE EXISTENTE
(ESCALA=1:100)


BASE A CONSTRUIR
(ESCALA=1:100)

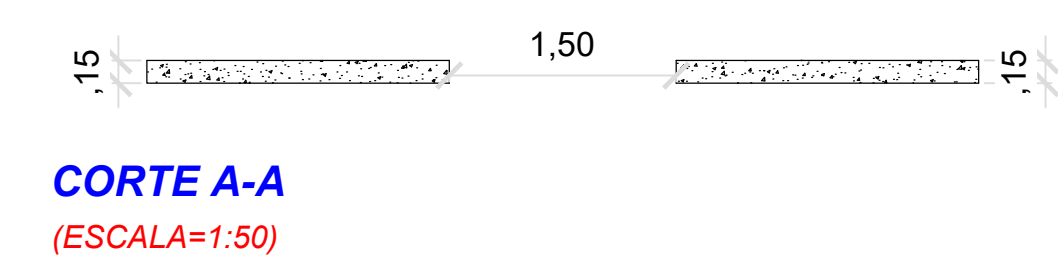

CORTE A-A
(ESCALA=1:50)



CORTE B-B
(ESCALA=1:100)

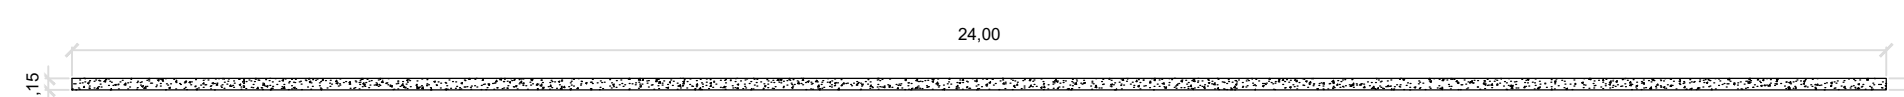

CORTE C-C
(ESCALA=1:100)

PROJETO COMPLETO FOLHA Única

OBJETIVO: ACADEMIA DA SAÚDE
 PROPRIETÁRIO: PREFEITURA MUNICIPAL DE TUIUTI
 LOCAL: RUA SEBASTIÃO MARTINS PEDRO
 BAIRRO: CENTRO
 MUNICÍPIO: TUIUTI-SP
 ZONA DE USO: URBANO
 ESCALA: 1:100 DATA: 19/01/2018



DECLARO QUE A APROVAÇÃO DESTE PROJETO NÃO IMPLICA NO RECONHECIMENTO POR PARTE DA PREFEITURA DO DIREITO DE PROPRIEDADE DO TERRENO.

PROPRIETÁRIO:
PREFEITURA DE TUIUTI

QUADRO DE ÁREAS

CONFORME O PROJETO

RESPONSÁVEL TÉCNICO:
ENG. JOSEANE POSSIDONIO
CREA : 5069229018

A INSTALAÇÃO E CONSERVAÇÃO DOS RESERVATÓRIOS DE ÁGUA ATENDERÃO AO DISPOSTO NOS ARTIGOS 10 E 11 DO DECRETO Nº 12.342/78