



SINALIZAÇÃO DE VIAS

Local: Alameda dos Ypês e Rua 7

Loteamento: Nova Tuiuti

Cidade: Tuiuti SP

	EXTENSÃO DA VIA	LARGURA DA VIA	QUANT. DE FAIXA DE PEDESTRE
ALAMEDA DOS YPÊS	259,06 m	6,52 a 7,62 m	2
RUA 7	75,94 m	6,63 a 8,70 m	1

PROPRIETÁRIO:

SITUAÇÃO SATÉLITE



ALAMEDA DOS YPÊS E RUA 7 - LOTEAMENTO NOVA TUIUTI
TUIUTI - SP

PREFEITURA DO MUNICÍPIO DE TUIUTI
RUA 7, 100 481/0001-73

RESPONSÁVEL TÉCNICO:

Eng.º JOSEANE POSSIDONIO
CREA 50892/20018
ART.º 131 - RUBRICADO

DATA: 02/04/2020
ESCALA: 1:500
INSCRIÇÃO: 100
FRANCHA: 2/2

Aprovações:


PREFEITURA DO MUNICÍPIO DE TUIUTI
DEPARTAMENTO DE OBRAS E PROJETOS

APROVADO

EM

15/05/2020

Joseane Possidonio
CRA: 50892/20018
Diretor do Departamento de Obras e Serviços Municipais

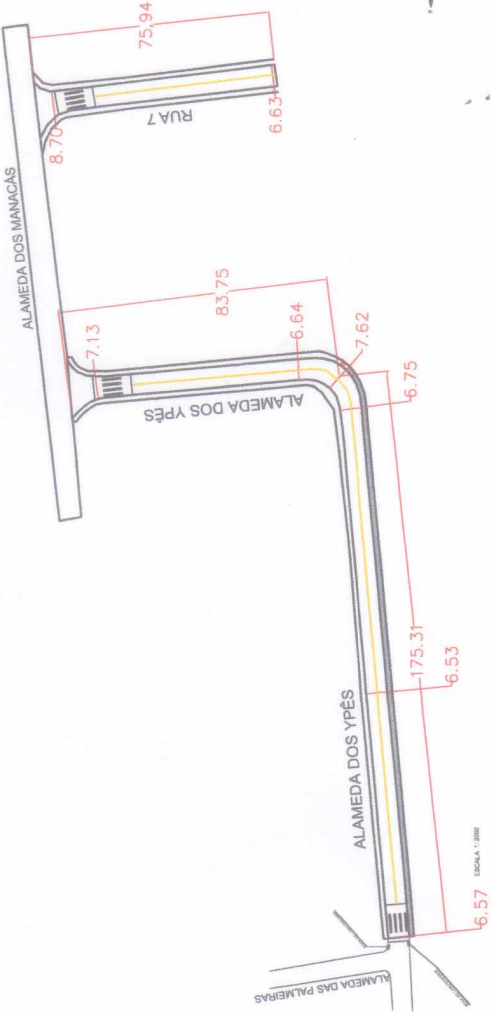

SINALIZAÇÃO HORIZONTAL		
FAIXA AMARELA ESCALA 1:500 CONFORME O MANUAL DE SINALIZAÇÃO VOLUMÉTRICA DO CONSELHO NACIONAL DE TRÂNSITO CONTINUA	FAIXA DE PEDESTRE ESCALA 1:500 CONFORME O MANUAL DE SINALIZAÇÃO VOLUMÉTRICA DO CONSELHO NACIONAL DE TRÂNSITO CONTINUA	