
Governo do Estado de São Paulo
112


Rua José Berthold será apenas recape em todo o trecho

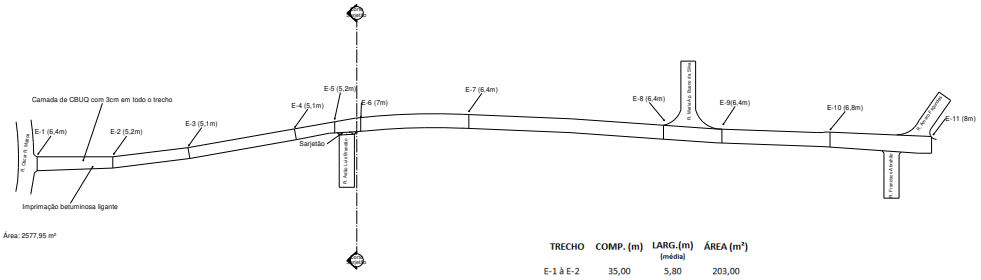

1 Rua José Berthold Área: 2577,95 m²
Escala: 1 : 500

TRECHO	COMP. (m)	LARG.(m) (média)	ÁREA (m²)
E-1 à E-2	35,00	5,80	203,00
E-2 à E-3	35,00	5,15	180,25
E-3 à E-4	50,00	5,10	255,00
E-4 à E-5	18,00	5,15	92,70
E-5 à E-6	12,00	6,10	73,20
E-6 à E-7	50,00	6,70	335,00
E-7 à E-8	90,00	6,40	576,00
E-8 à E-9	27,00	6,40	172,80
E-9 à E-10	50,00	6,40	320,00
E-10 à E-11	50,00	7,40	370,00
Total:	**417,00**	**Total:**	**2577,95**

Sarjetão a ser executado

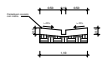


2 Corte Sarjetão
Escala: 1 : 20

HUMBERTO REIS FONSECA JUNIOR:17047076840
Assinado de forma digital por HUMBERTO REIS FONSECA JUNIOR:17047076840 Dados: 2023.12.05 16:22:38 -03'00'

DATA: 28/11/2023

Folha 02 / 02	PROJETO: Nome do Projeto LOCAL: Endereço PROPRIETÁRIO:Prefeitura do Municipio de Tuiuti		
ESCALA	DESENHOS: CORTES E PACHIÇAS		


SGRICAP2023129681DM

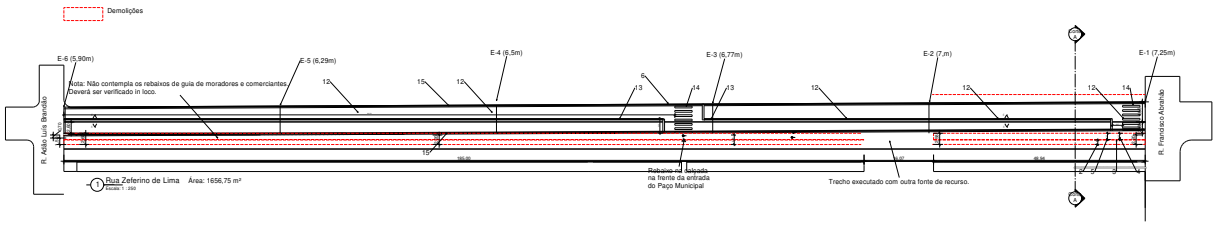


TRECHO	COMP. (m)	LARG.(m) (média)	ÁREA (m²)
E-1 à E-2	50,00	7,13	356,25
E-2 à E-3	50,00	6,89	344,25
E-3 à E-4	50,00	6,64	331,75
E-4 à E-5	50,00	6,40	319,75
E-5 à E-6	50,00	6,10	304,75
Total:	**250,00**	**Total:**	**1656,75**


Legendas:

1 Fachada dos imóveis existentes;
2 Calçada existente à ser demolida;
3 Guia em pedra à ser removida para instalação de guia em concreto e sarjeta;
4 Capa de asfalto em CBUQ à ser fresado;
5 Calçamento em paralelepípedo à ser removido;
6 Local sem intervenções;
7 Guia em concreto;
8 Sarjeta;
9 Calçada atualizada;
10 Leito carroçável;
11 Situação com necessidade de rebaixo.
12 Recape em CBUQ.
13 Pintura de faixa dupla central.
14 Pintura de lombofaixa.
15 Pintura lateral.

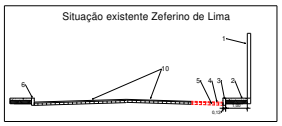

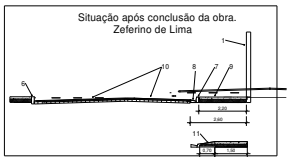

Corte A

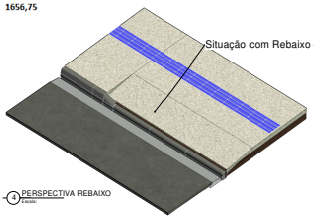

PERSPECTIVA REBAIXO

HUMBERTO REIS FONSECA JUNIOR:17047076840

Assinado de forma digital por HUMBERTO REIS FONSECA JUNIOR:17047076840
Dados: 2023.12.05 16:26:11 -03'00'

DATA: 28/11/2023

PROJETO: Nome do Projeto
LOCAL: Endereço
PROPRIETÁRIO:Prefeitura do Município de Tuiuti

Folha 01
02

ESCALAS

DESENHOS: PLANTAS BAIXAS

SGRICAP2023129681DM

Assinado com senha por: PEDRO DONIZETTI DE GODOY - 06/12/2023 às 11:00:19
Autenticado com senha por: PEDRO DONIZETTI DE GODOY - 06/12/2023 às 10:57:56
Documento N°: 2363198A2863435 - consulta é autenticada em:
https://demandas.spsempapel.sp.gov.br/demandas/documento/2363198A2863435