



LEGENDA:
 AREA A SER ESCAVADA

VISTA EM PLANTA
 ESCALA 1:75

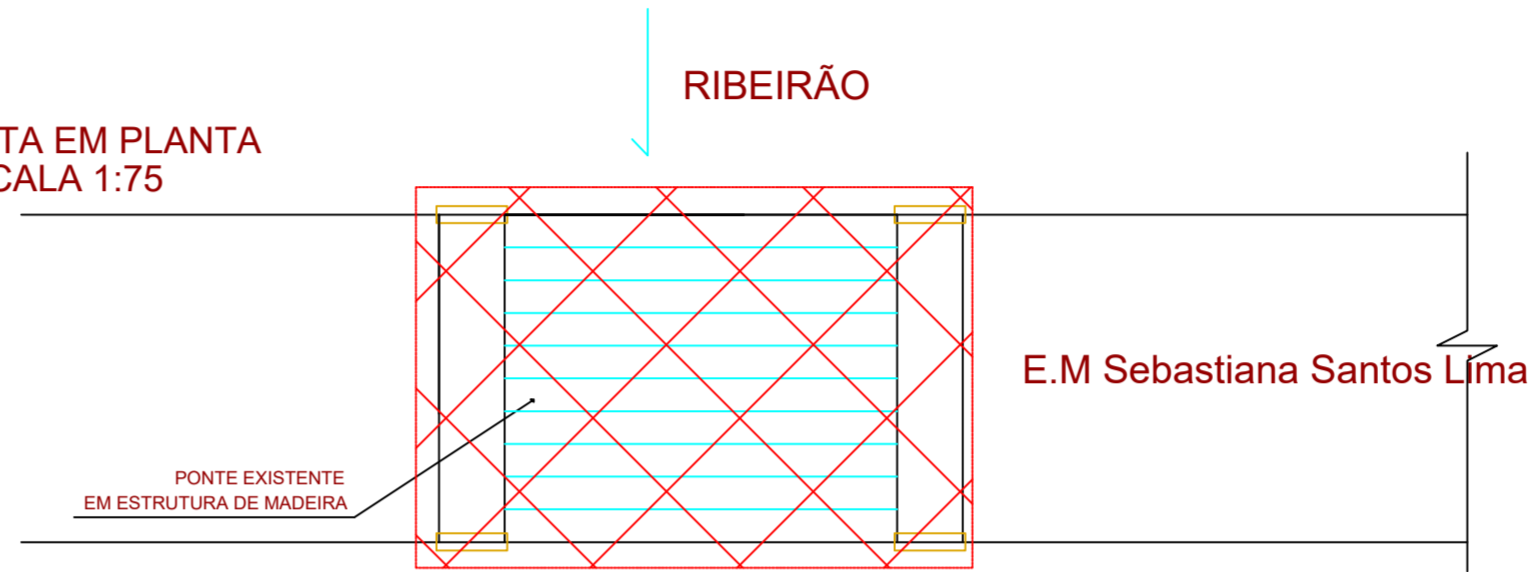


LOCAL = Lat. -22.83541490°, Long. -46.65857582°

CORTE LONGITUDINAL B-B
 ESCALA 1:75

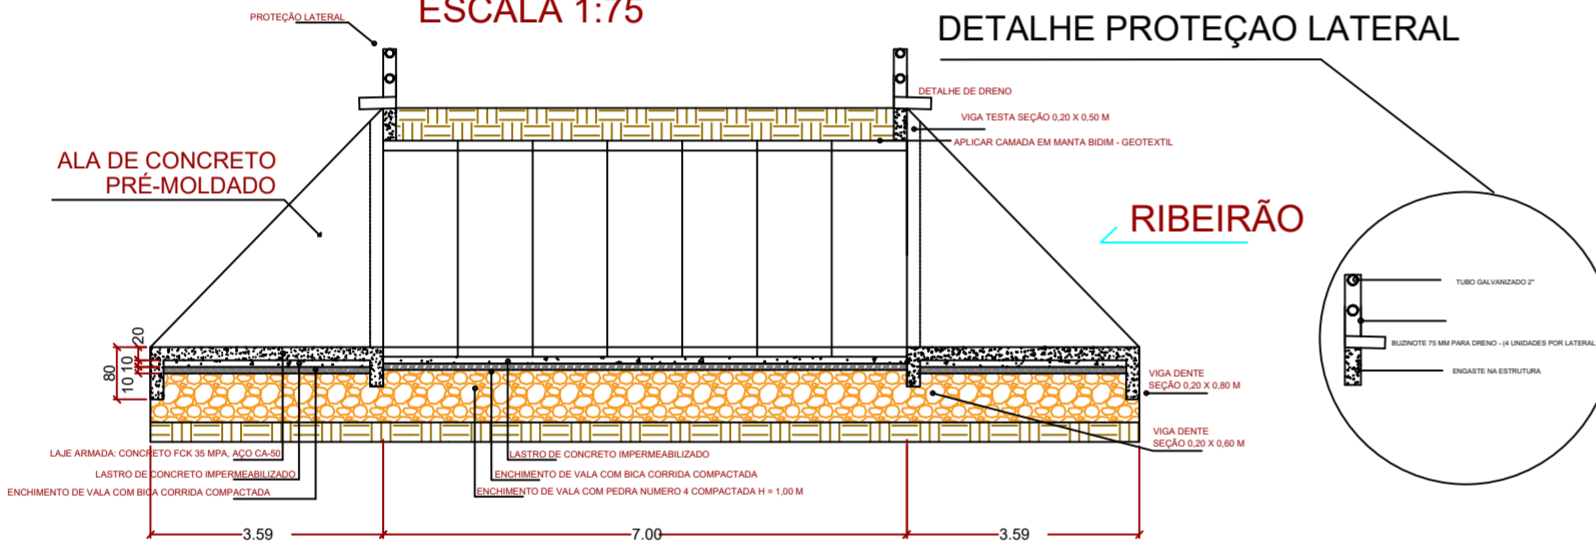


SITUAÇÃO PROPOSTA

VISTA EM PLANTA
 ESCALA 1:100

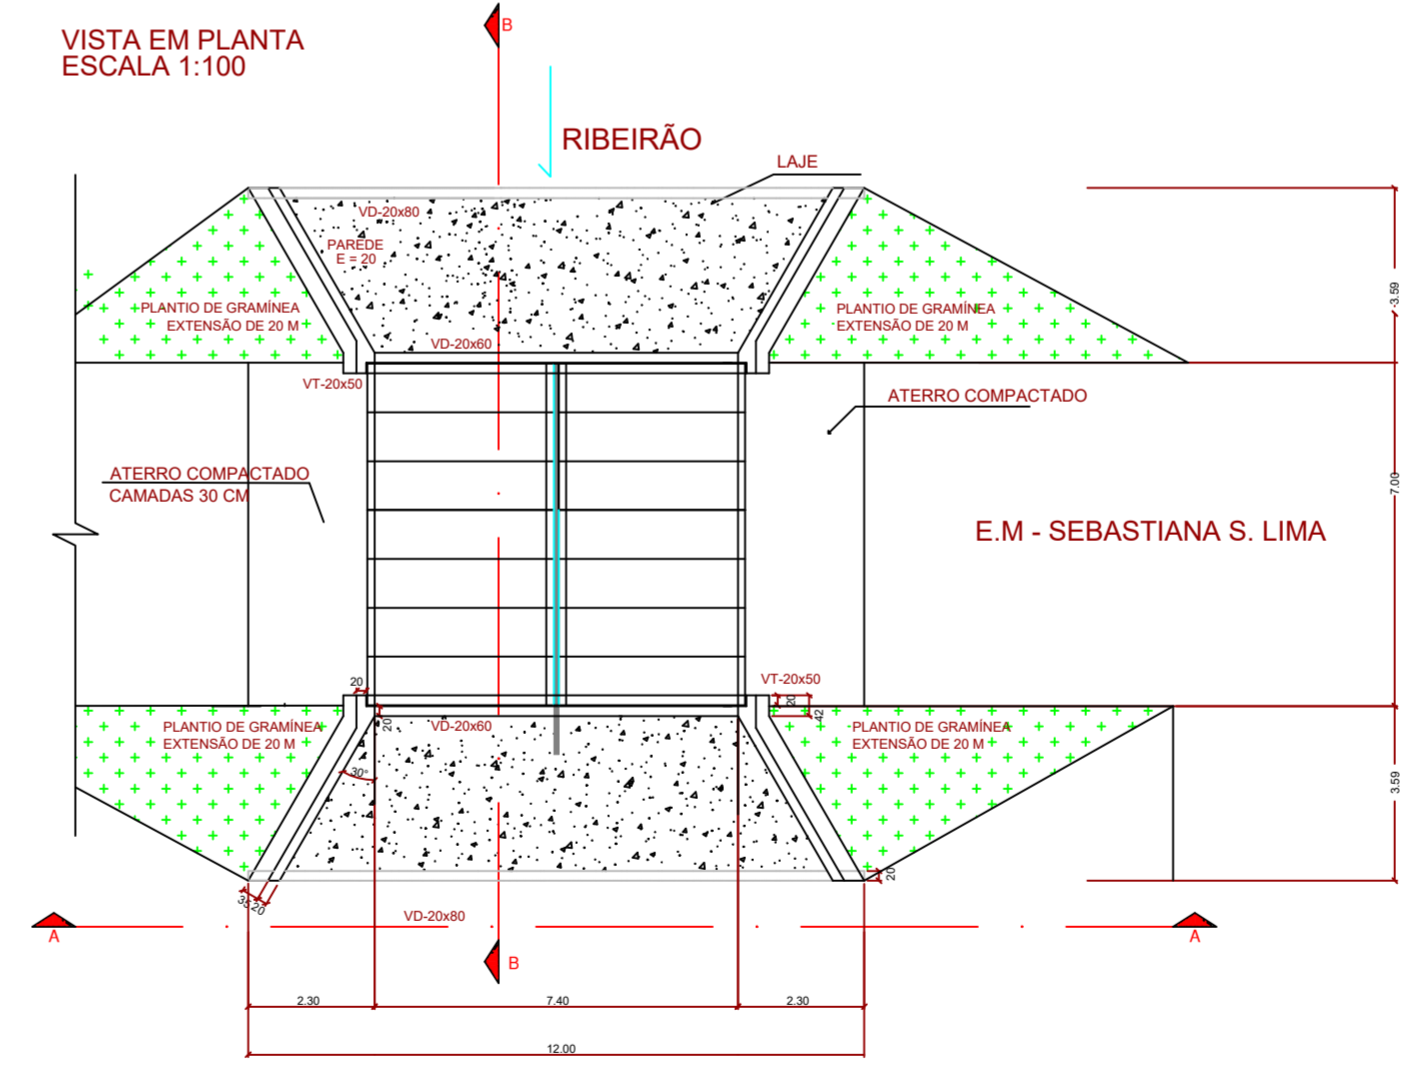

CORTE TRANSVERSAL A-A
 ESCALA 1:75

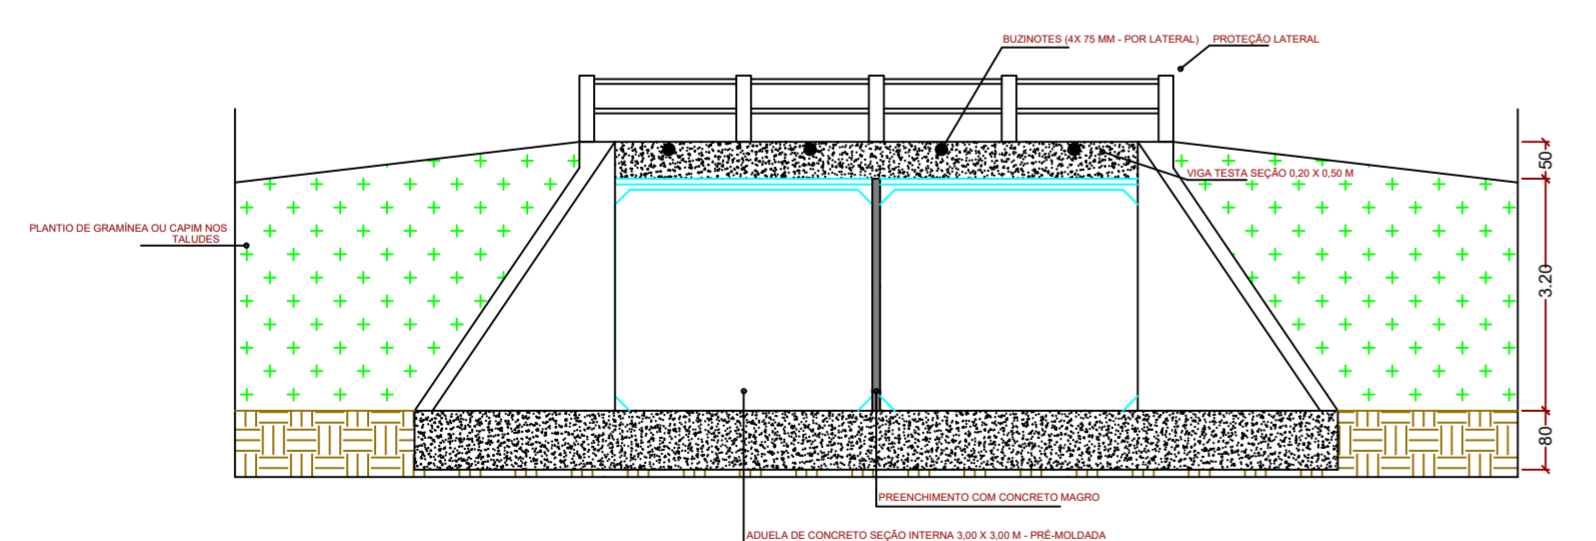

PREFEITURA MUNICIPAL DE TUIUTI
 RUA ZEFERINO DE LIMA, 117 - CENTRO - TUIUTI - SP
 CEP 12930-000 FONE (11) 4015-0212
DEPARTAMENTO DE OBRAS E ENGENHARIA
 PROJETO CONTRATADO - EMPRESA PLURAL GFP - ENGENHARIA
 CNPJ 05.310.758/0001-40

OBRA: **RECONSTRUÇÃO DE TRAVESSIA, SOBRE O RIBEIRÃO DO PASSA TRES**
 ENDEREÇO DA OBRA: **Estrada Municipal Sebastiana S. Lima, Bairro Arraial**
 ASSUNTO DO PROJETO: **IMPLANTAÇÃO - EXECUÇÃO** | ÁREA: **OBR** | FOLHA: **1 / 3**

RESPONSÁVEL LEGAL: _____
 RESPONSÁVEL TÉCNICO: **Humberto Reis Fonseca Jr.**
 Assinado de forma digital por HUMBERTO REIS FONSECA JUNIOR: 17047076840
 Dados: 2025.03.11 23:35:07 -03'00'


RESERVADO PARA APROVAÇÃO

ESCALA: **INDICADA** | DESENHADO POR: _____ | REVISADO POR: _____ | REVISÃO: **03** | IDENTIFICAÇÃO/REVISÃO: **2025.FEV.003**


ESTRUTRA COM ATERROS EXECUTADOS




ESTRUTRA MONTADA

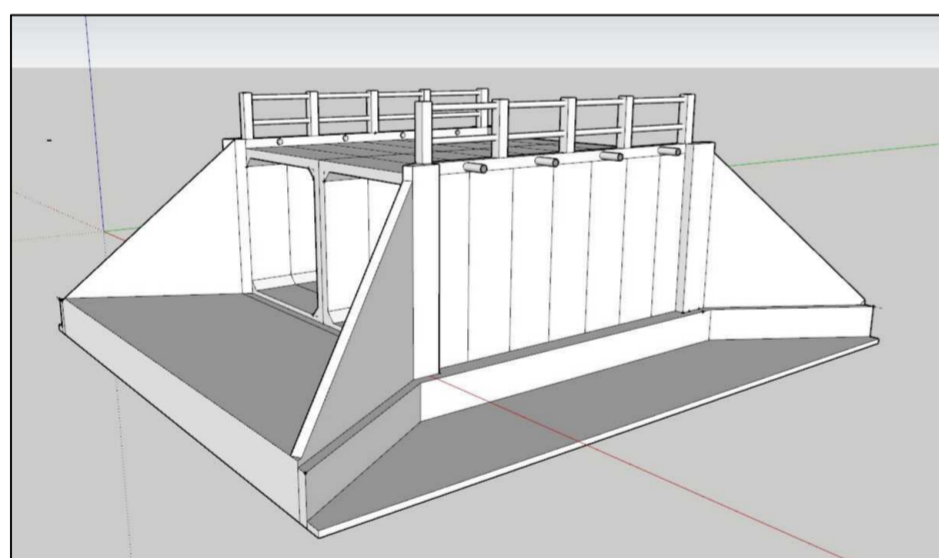

ATERROS
VISTA EM PLANTA
ESCALA 1:100

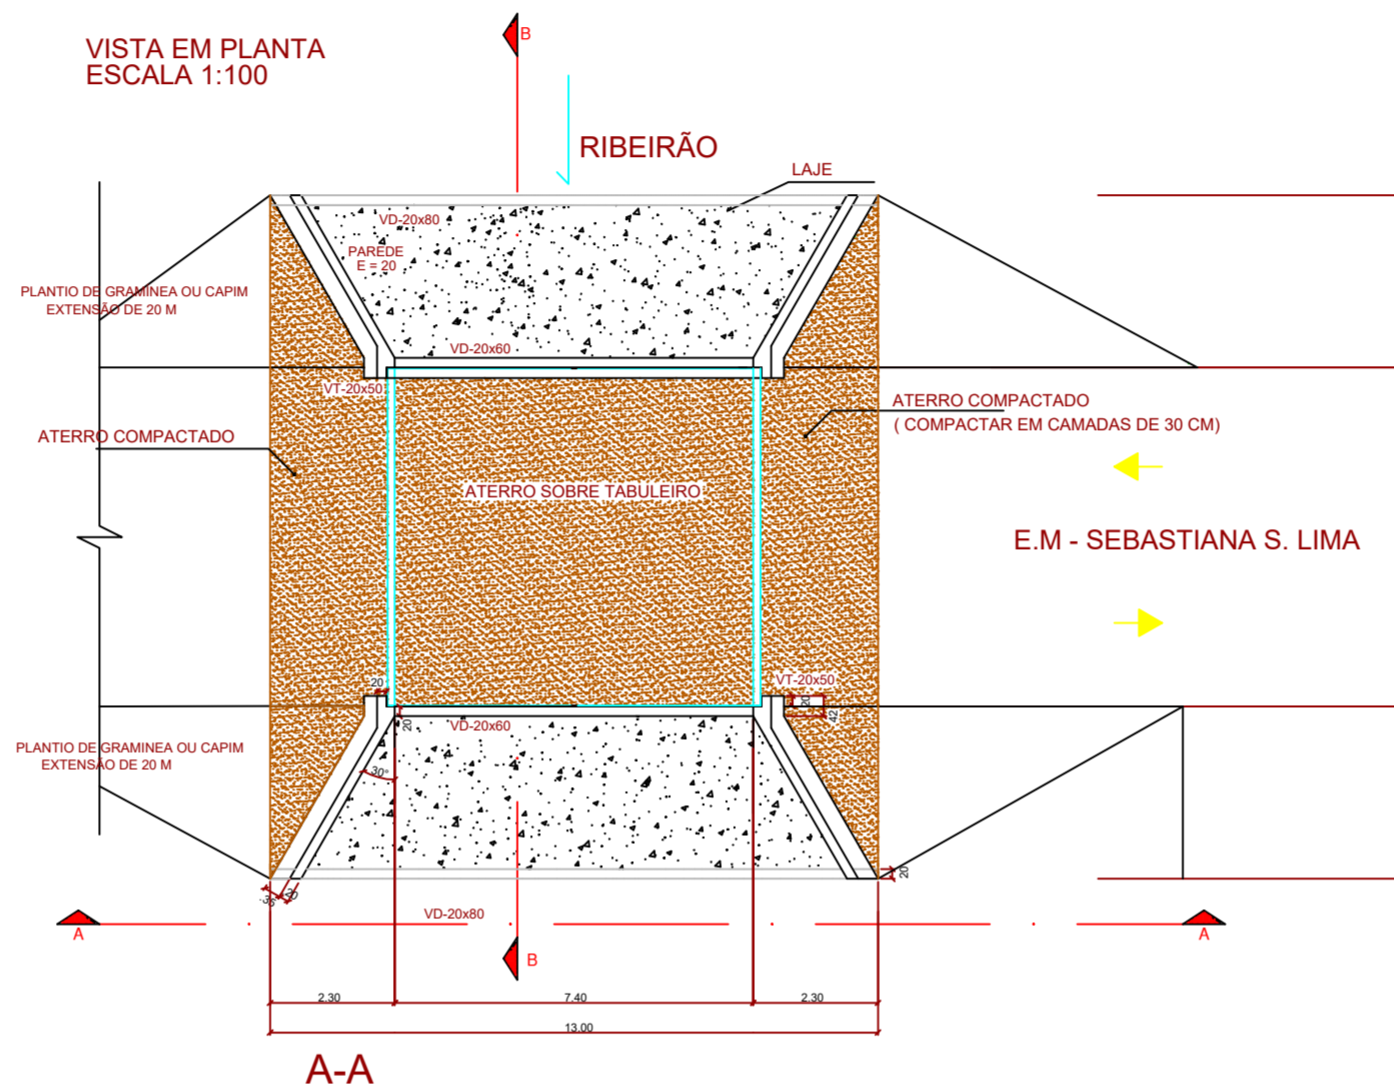

A-A

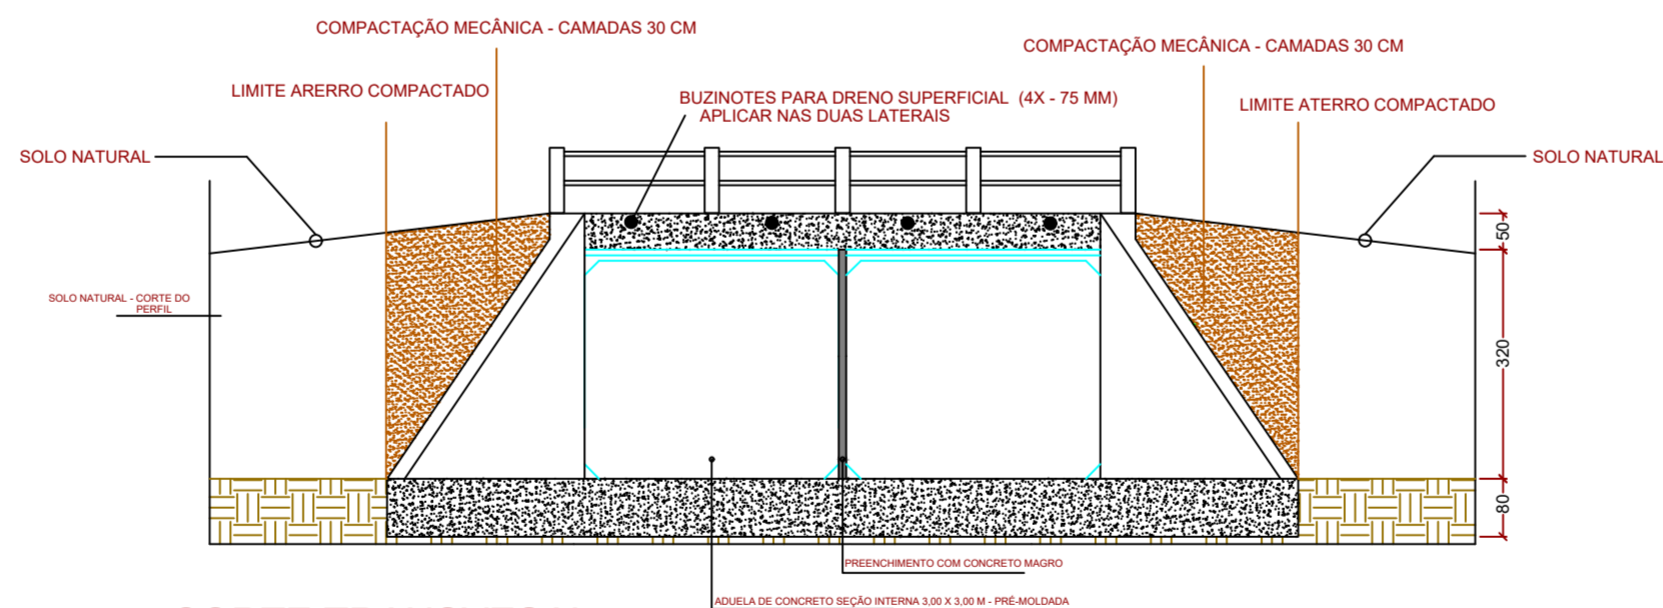

CORTE TRANSVERSAL
ESCALA 1:75

CORTE TRANSVESAL
ESCALA 1:75



LOCAL = Lat.-22.83541490°, Long. -46.65857582°



PREFEITURA MUNICIPAL DE TUIUTI
RUA ZEFERINO DE LIMA, 117 - CENTRO - TUIUTI - SP
CEP 12930-000 FONE (11) 4015-6212
DEPARTAMENTO DE OBRAS E ENGENHARIA
PROJETO CONTRATADO - EMPRESA PLURAL GFP - ENGENHARIA
CNPJ 05.310.758/0001-40

OBRA: **RECONSTRUÇÃO DE TRAVESSIA, SOBRE O RIBEIRÃO DO PASSA TRES**
ENDEREÇO DA OBRA: **Estrada Municipal Sebastiana S. Lima, Bairro Arraial**

ASSUNTO DO PROJETO: **IMPLANTAÇÃO - EXECUÇÃO** | ÁREA: **OBR** | FOLHA: **2 / 3**


OBSERVAÇÕES:
AFERIR MEDIDAS NO LOCAL

RESPONSÁVEL LEGAL: _____
RESPONSÁVEL TÉCNICO: _____
Assinado de forma digital por HUMBERTO REIS FONSECA JUNIOR:17047076840
Data: 2025.03.11 23:35:43 -0300
Prefeito Municipal Tuiuti - SP
Humberto Reis Fonseca Jr.
Responsável Técnico
Engenheiro Civil - CREA-SP 5060760072
ART: 262024219055

RESERVADO PARA APROVAÇÃO


ESCALA: **INDICADA** | DESENHADO POR: _____ | REVISADO POR: **-** | REVISÃO: _____ | IDENTIFICAÇÃO/REVISÃO: **2025.FEV.003**

CORTE VIGA DENTE - SEM ESCALA

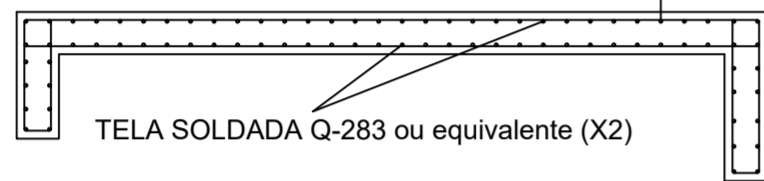



usar espaçador concreto - conforme planilha orçamentaria

dimensões gerais

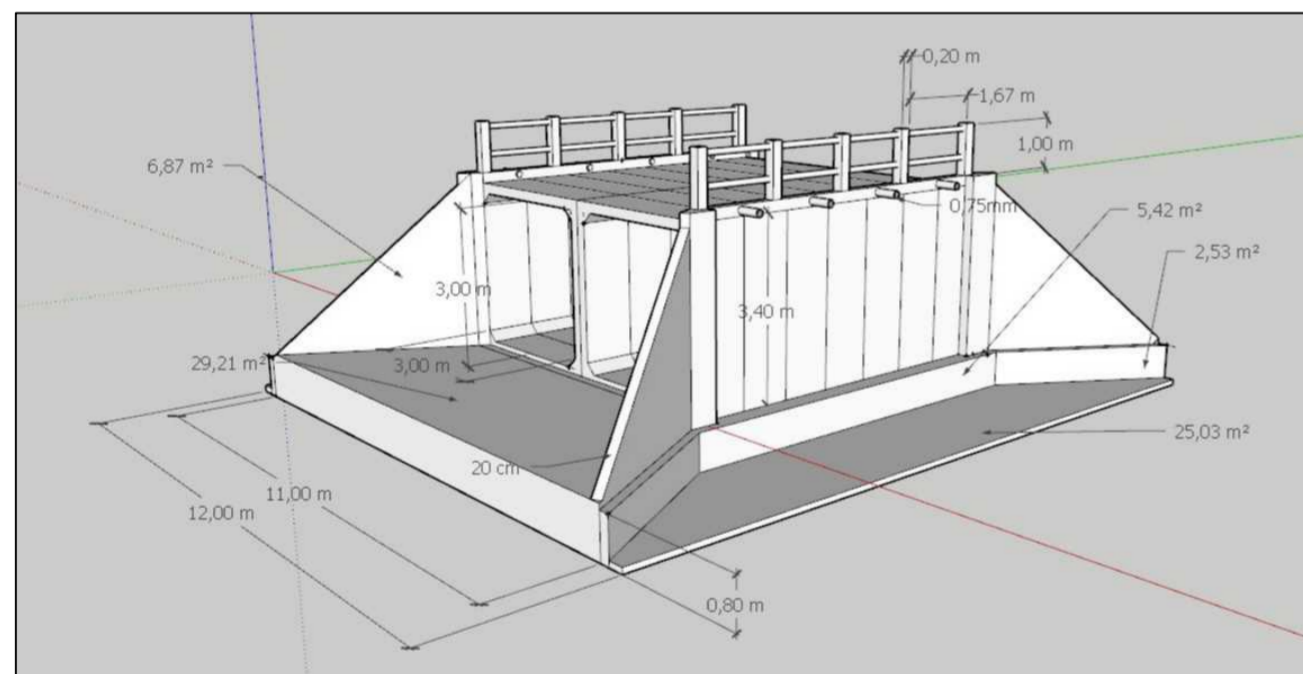

ARMAÇÕES COMPLEMENTARES


VISTA EM PLANTA ESCALA 1:100

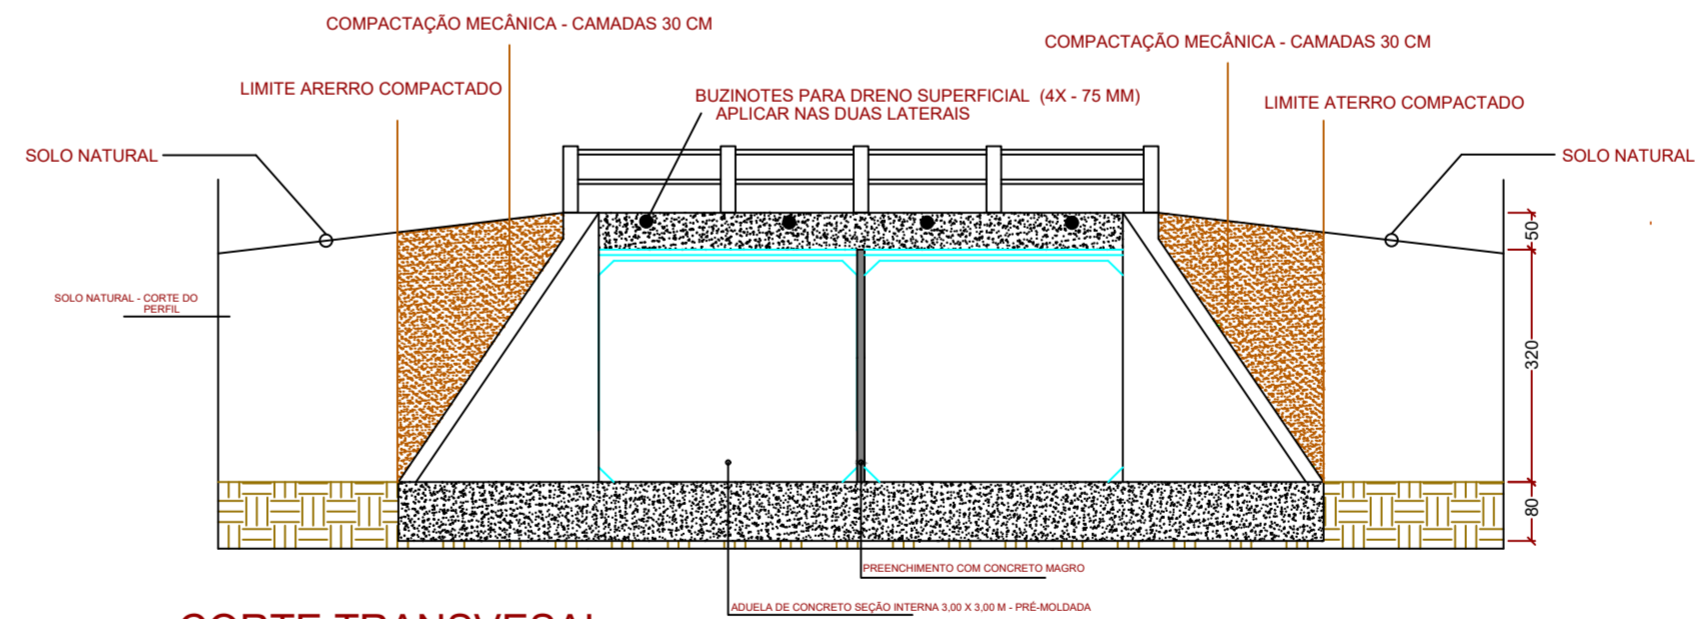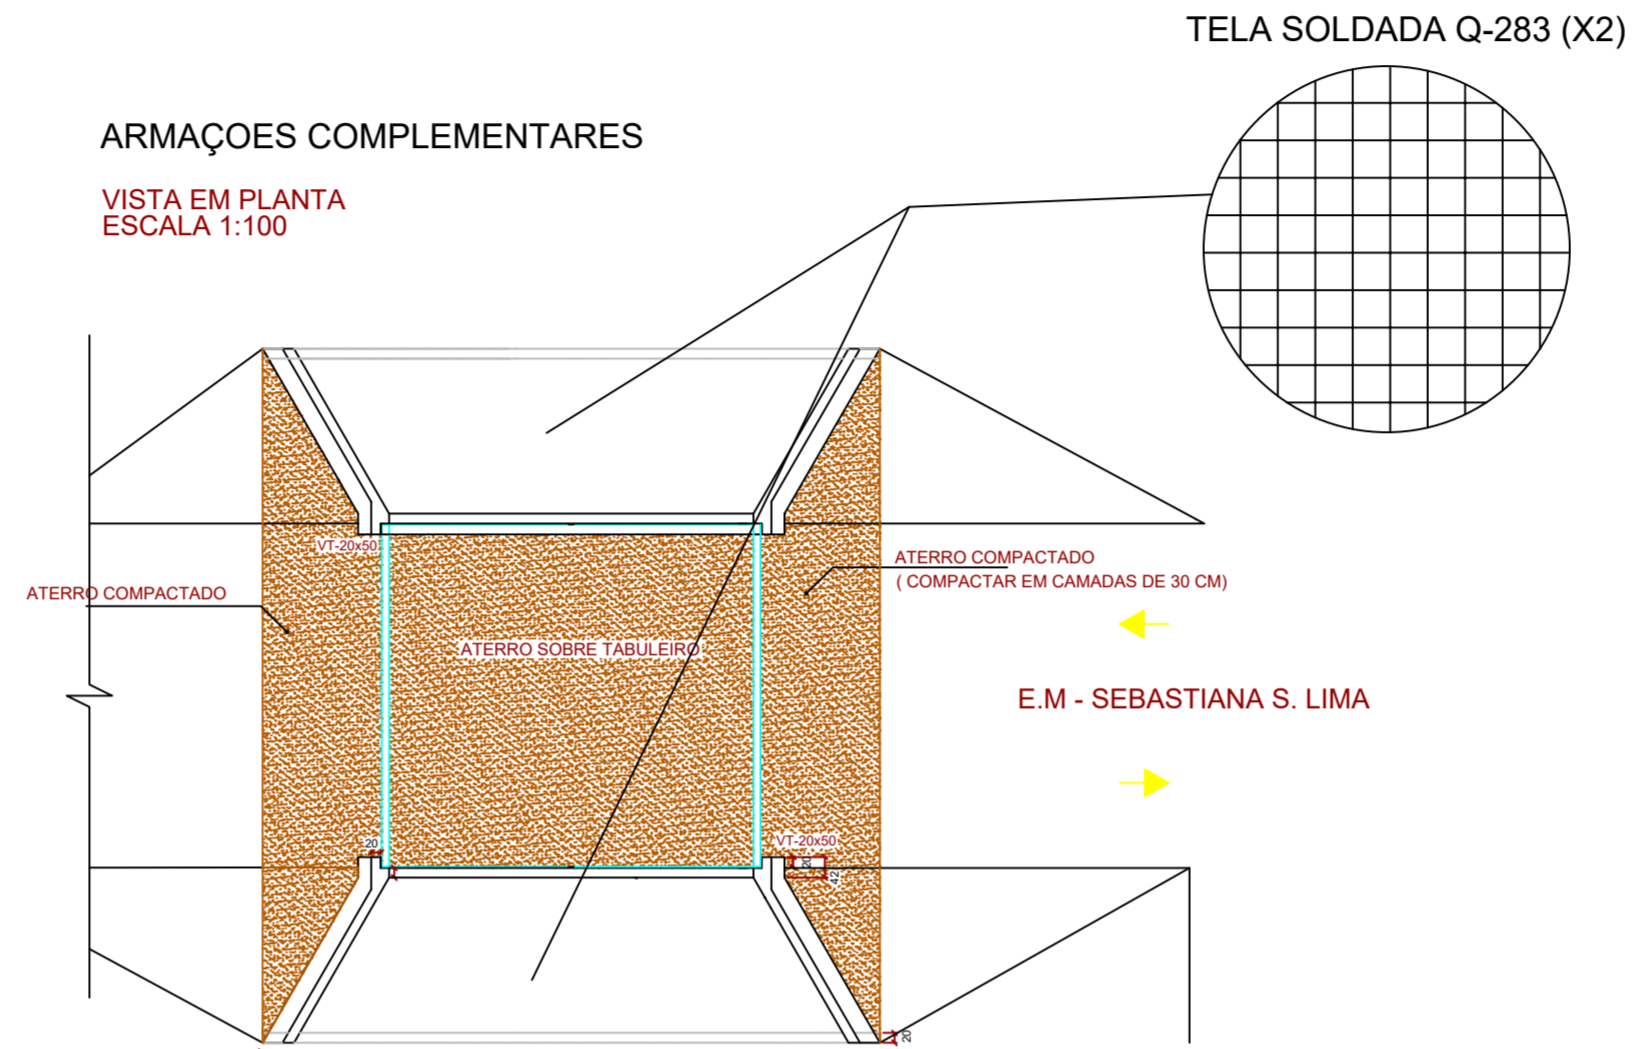

CORTE TRANSVERSAL ESCALA 1:75



LOCAL = Lat.-22.83541490°, Long. -46.65857582°

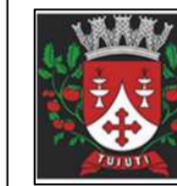

PREFEITURA MUNICIPAL DE TUIUTI
 RUA ZEFERINO DE LIMA, 117 - CENTRO - TUIUTI - SP
 CEP 12930-000 FONE (11) 4015-6212

DEPARTAMENTO DE OBRAS E ENGENHARIA
 PROJETO CONTRATADO - EMPRESA PLURAL GFP - ENGENHARIA
 CNPJ 05.310.758/0001-40

OBRA: **RECONSTRUÇÃO DE TRAVESSIA, SOBRE O RIBEIRÃO DO PASSA TRES**

ENDEREÇO DA OBRA: **Estrada Municipal Sebastiana S. Lima, Bairro Arraial**

ASSUNTO DO PROJETO: **IMPLANTAÇÃO - EXECUÇÃO** | ÁREA: **OBR** | FOLHA: **3 / 3**

OBSERVAÇÕES:
 AFERIR MEDIDAS NO LOCAL

RESPONSÁVEL LEGAL: _____ RESPONSÁVEL TÉCNICO: _____

Prefeito Municipal
 Tuiuti - SP

Assinado de forma digital por HUMBERTO REIS FONSECA JUNIOR:17047076840
 Dados: 2025.03.11 23:36:14 -03'00'

Humberto Reis Fonseca Jr.
 Responsável Técnico
 Engenheiro Civil - CREA-SP 5060760072
 ART: 2602042219055

RESERVADO PARA APROVAÇÃO

ESCALA: INDICADA | DESENHADO POR: | REVISADO POR: | REVISÃO: | IDENTIFICAÇÃO/REVISÃO: 2025.FEV.003