
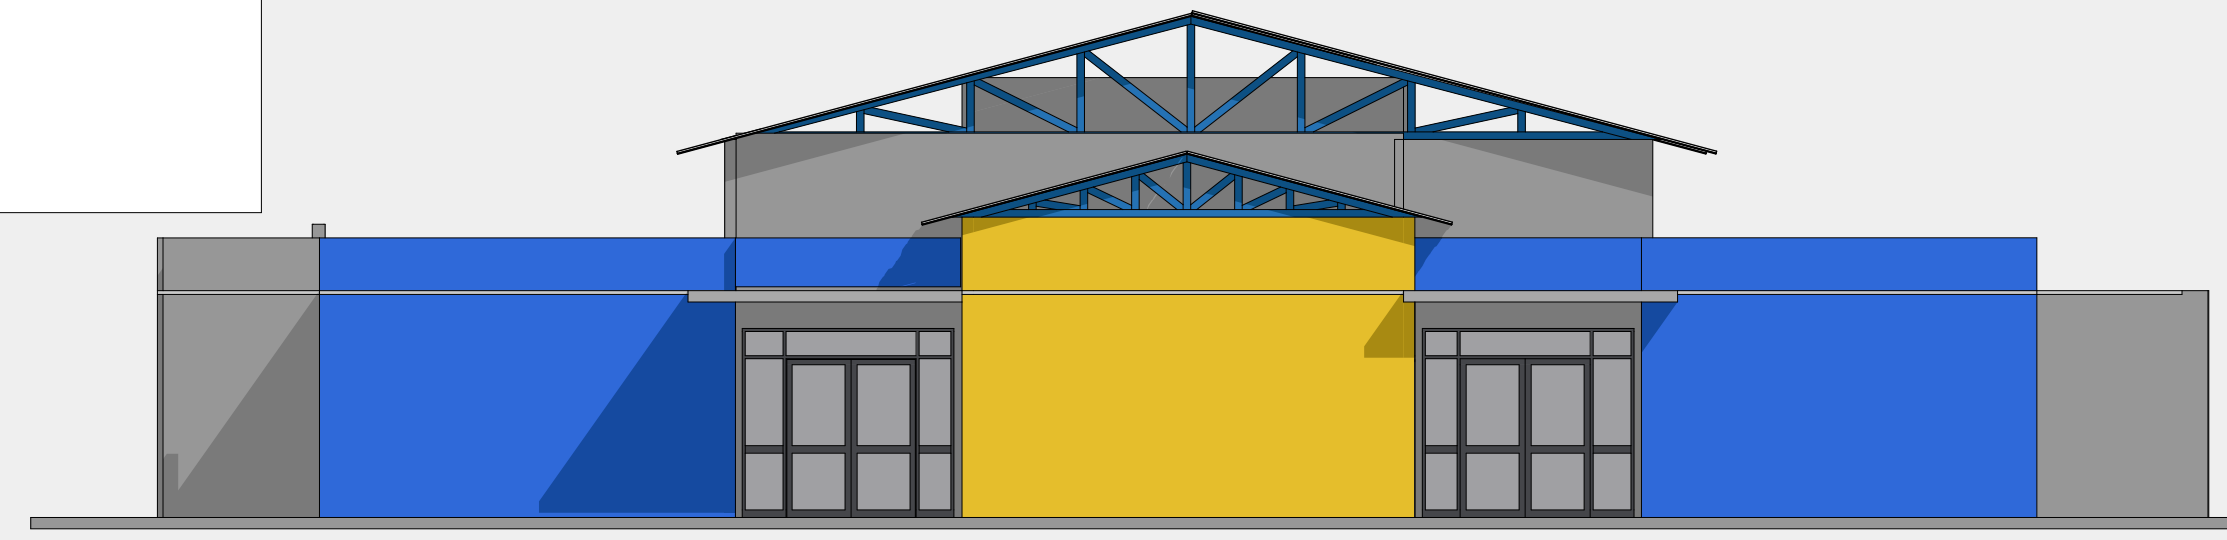
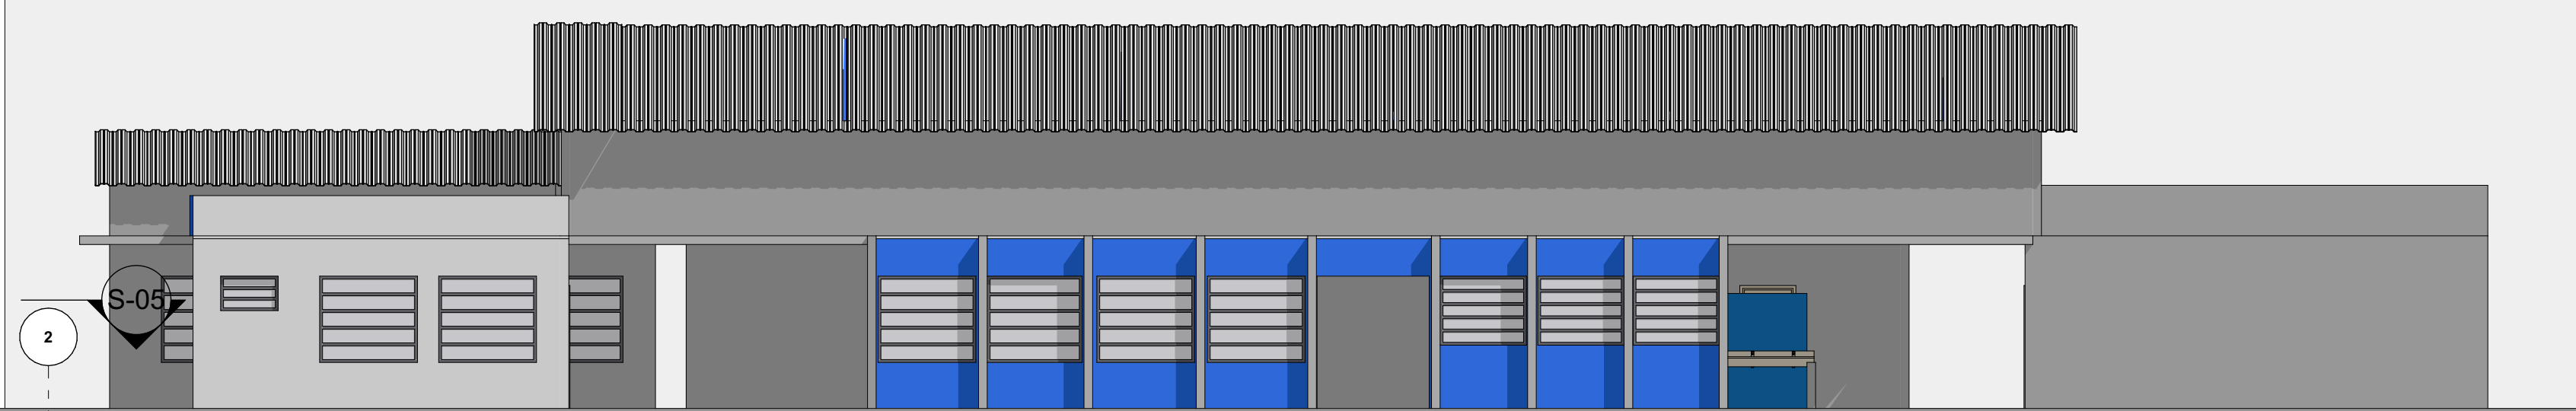
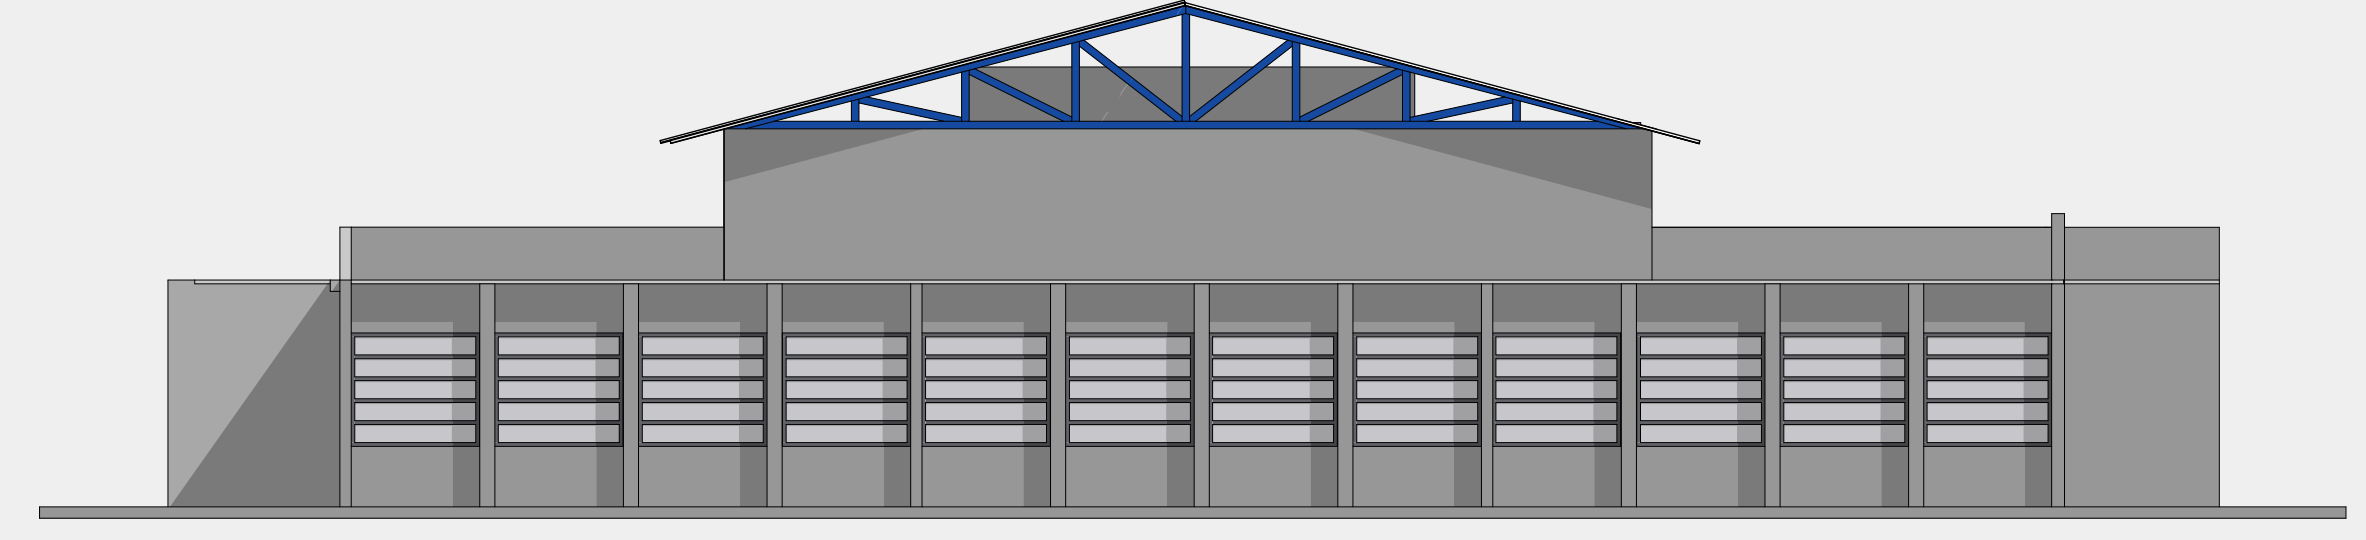
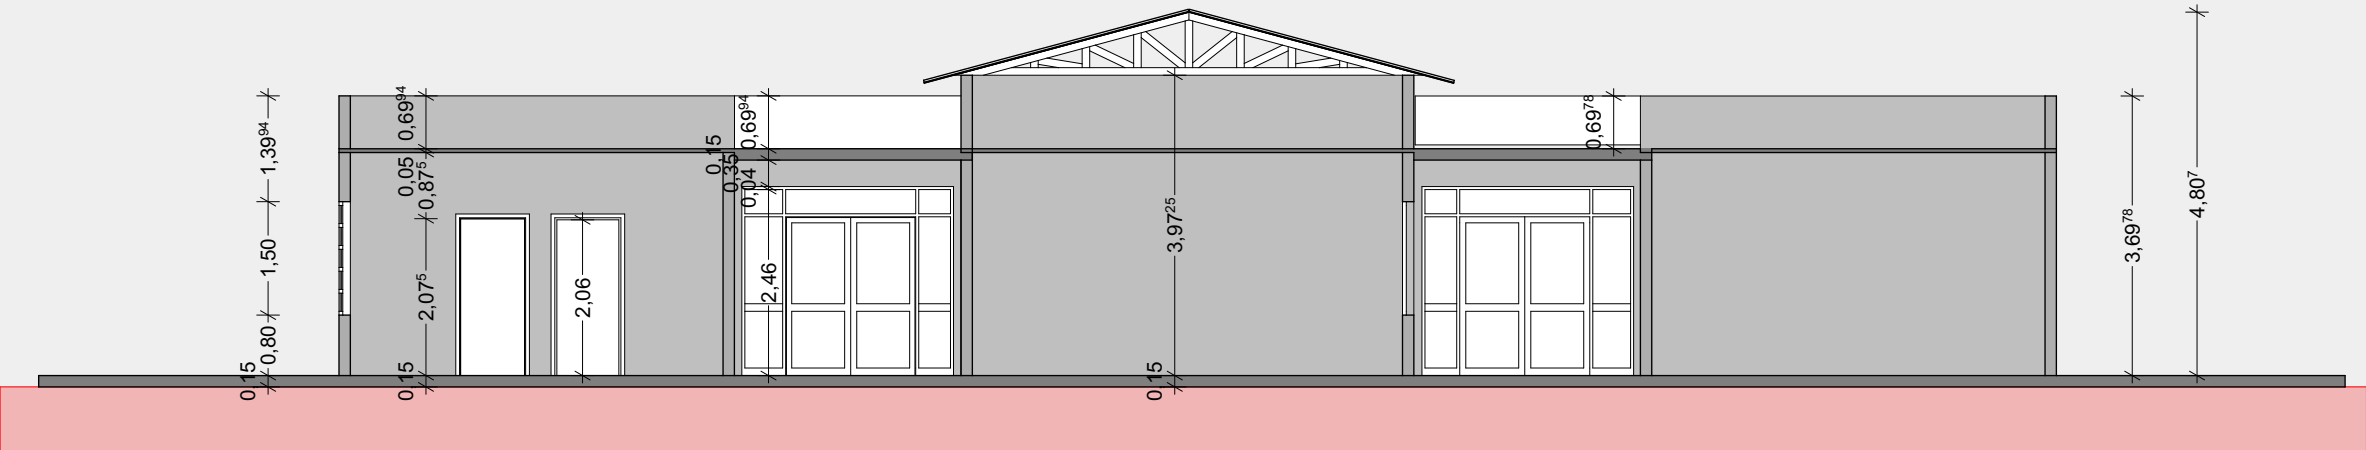
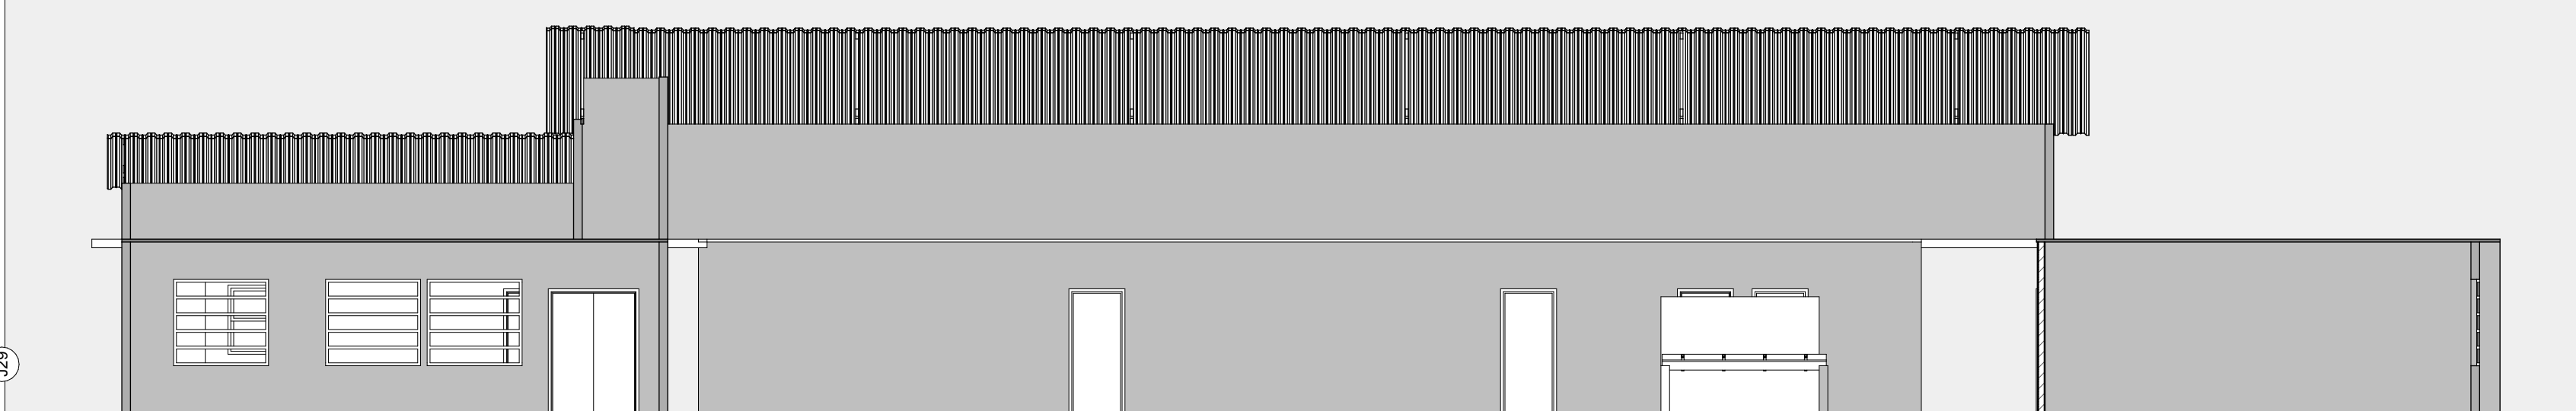


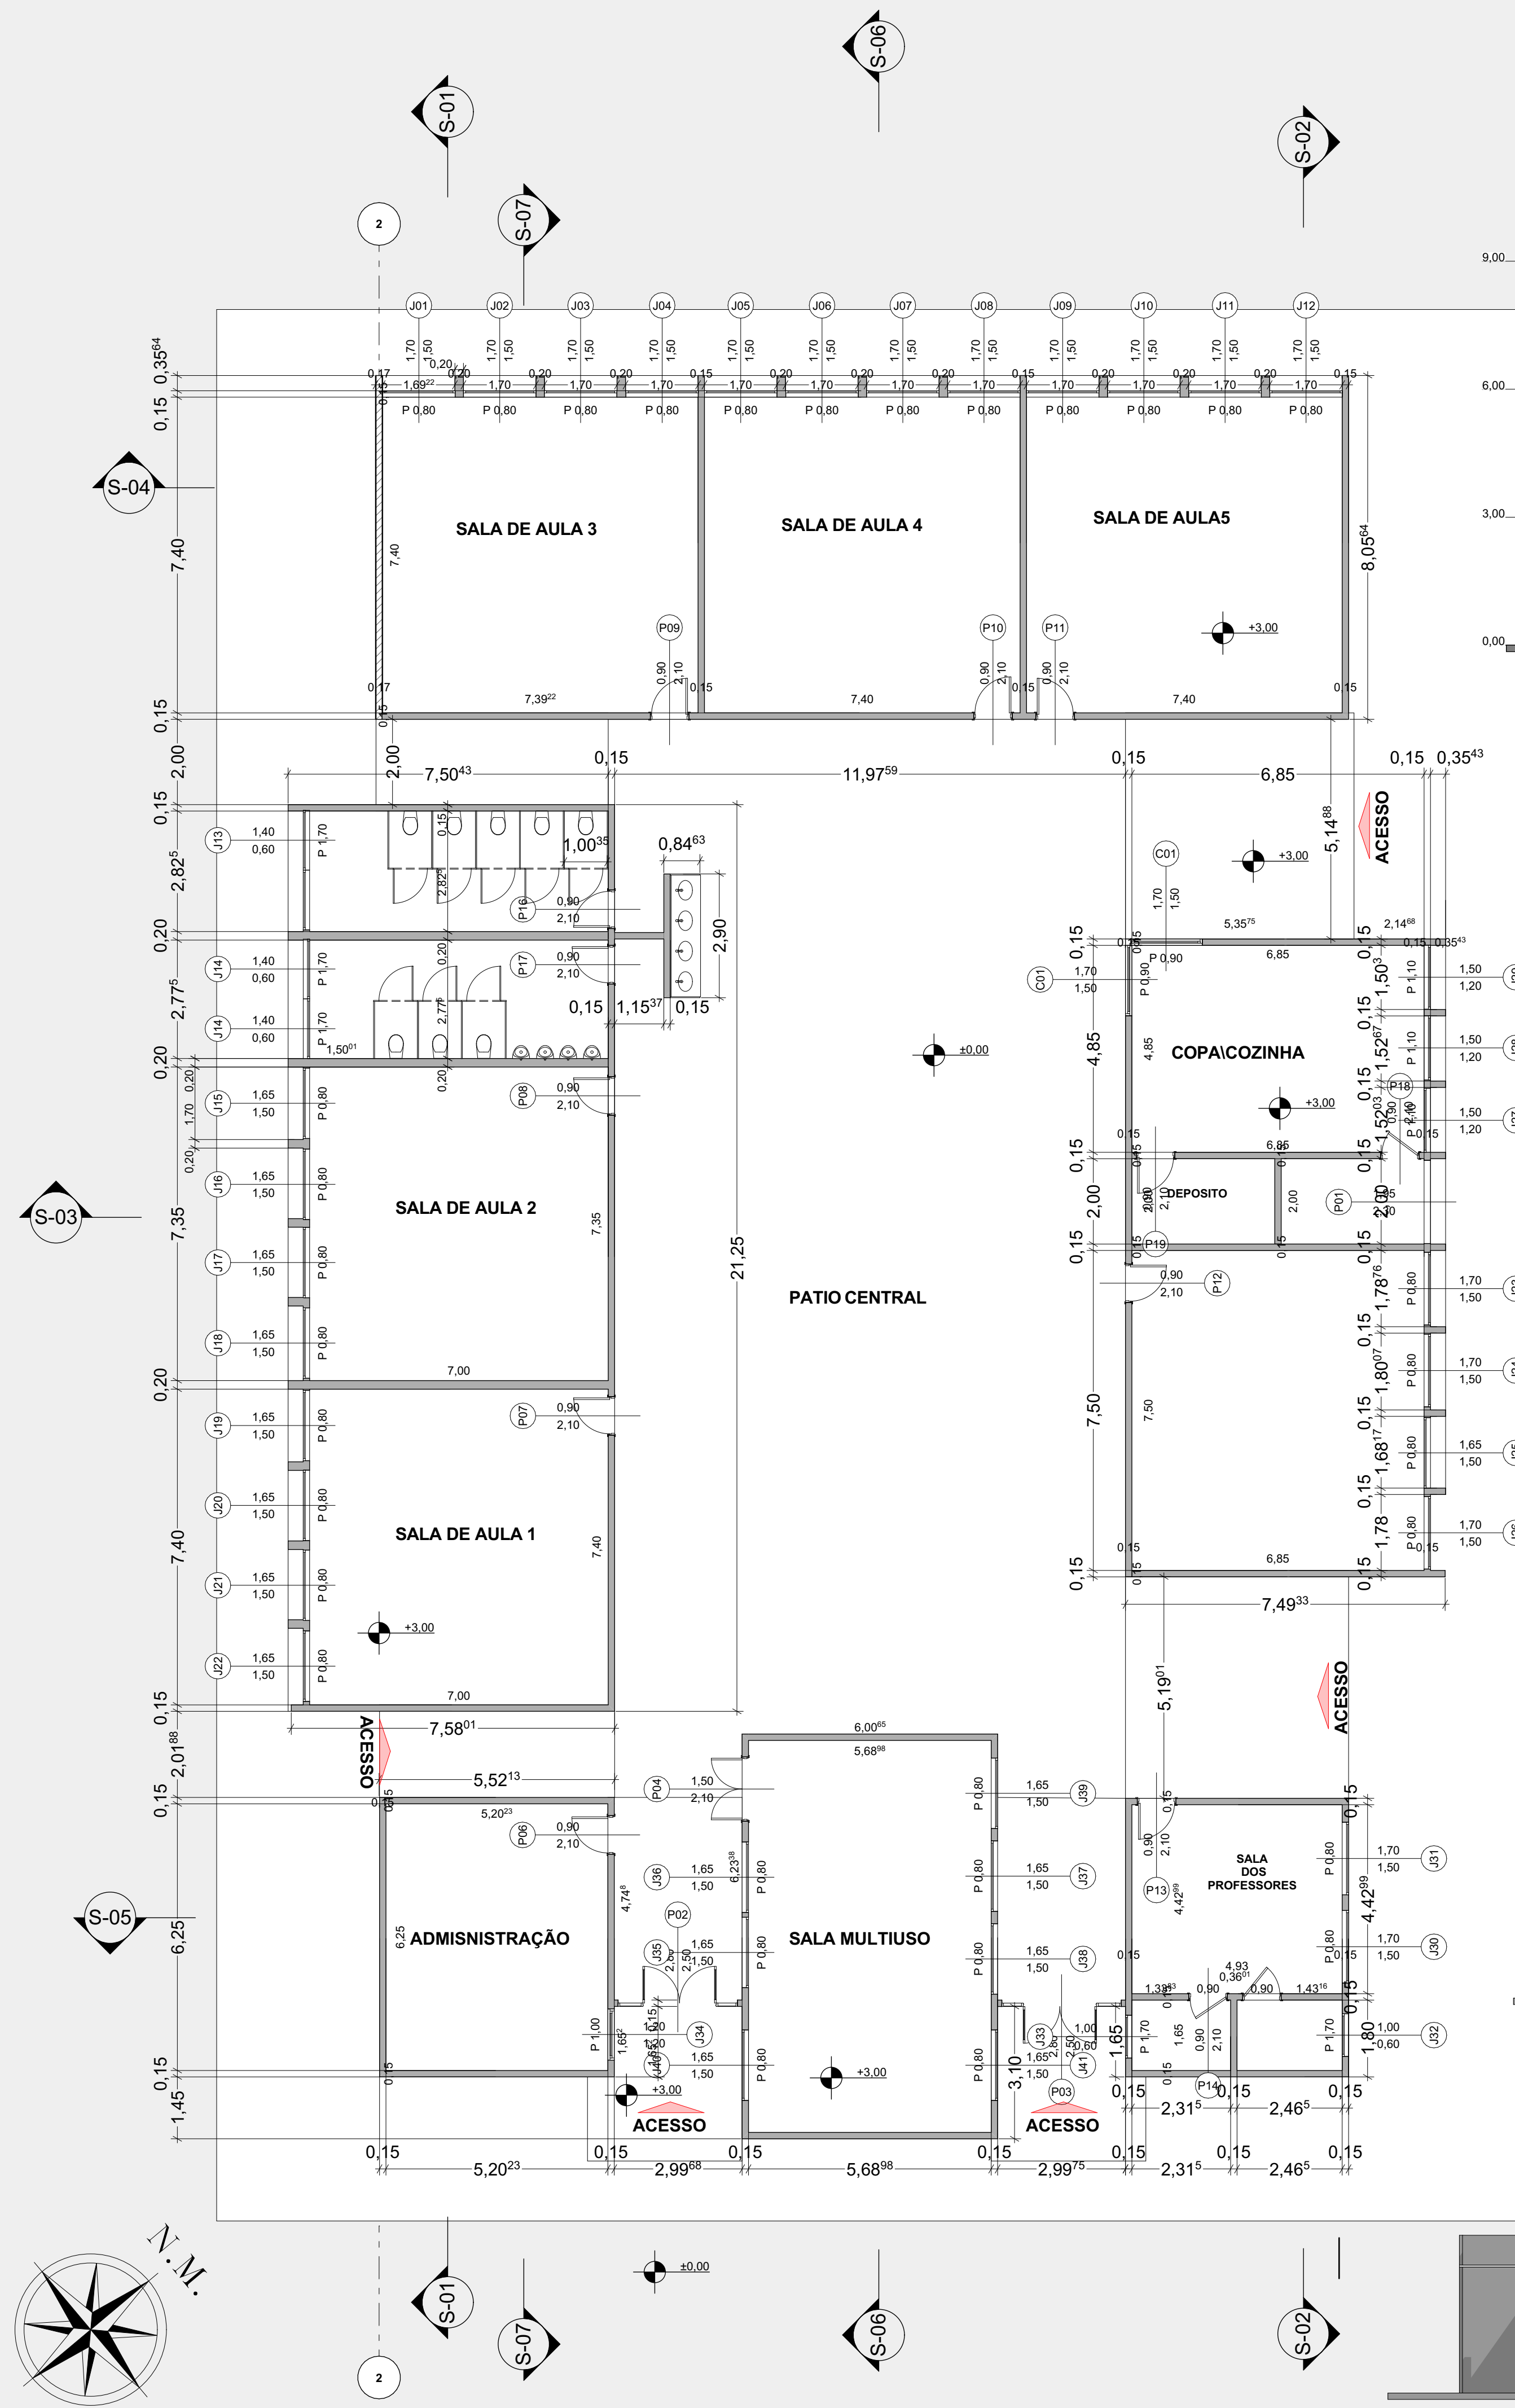

PROJETO			CRECHE BAIRRO DO ARRAIAL	
ENDEREÇO				
RODOVIA				
CIDADE			ESTADO	
TUIUTI			SP	
PROPRIETÁRIO				
PREFEITURA MUNICIPAL DE TUIUTI				
FASE PROJETO			ESCALA	DIMENSÃO DA FOLHA
ARQUITETONICO			1/100	A1
RESPONSÁVEL			DATA	FOLHA
EDSON LISBOA SANTOS			24/09/2025	
ARQUIVO DIGITAL				
ESCOLA ARRAIAL 1.pln				