


1 PLANTA BAIXA
1 : 100

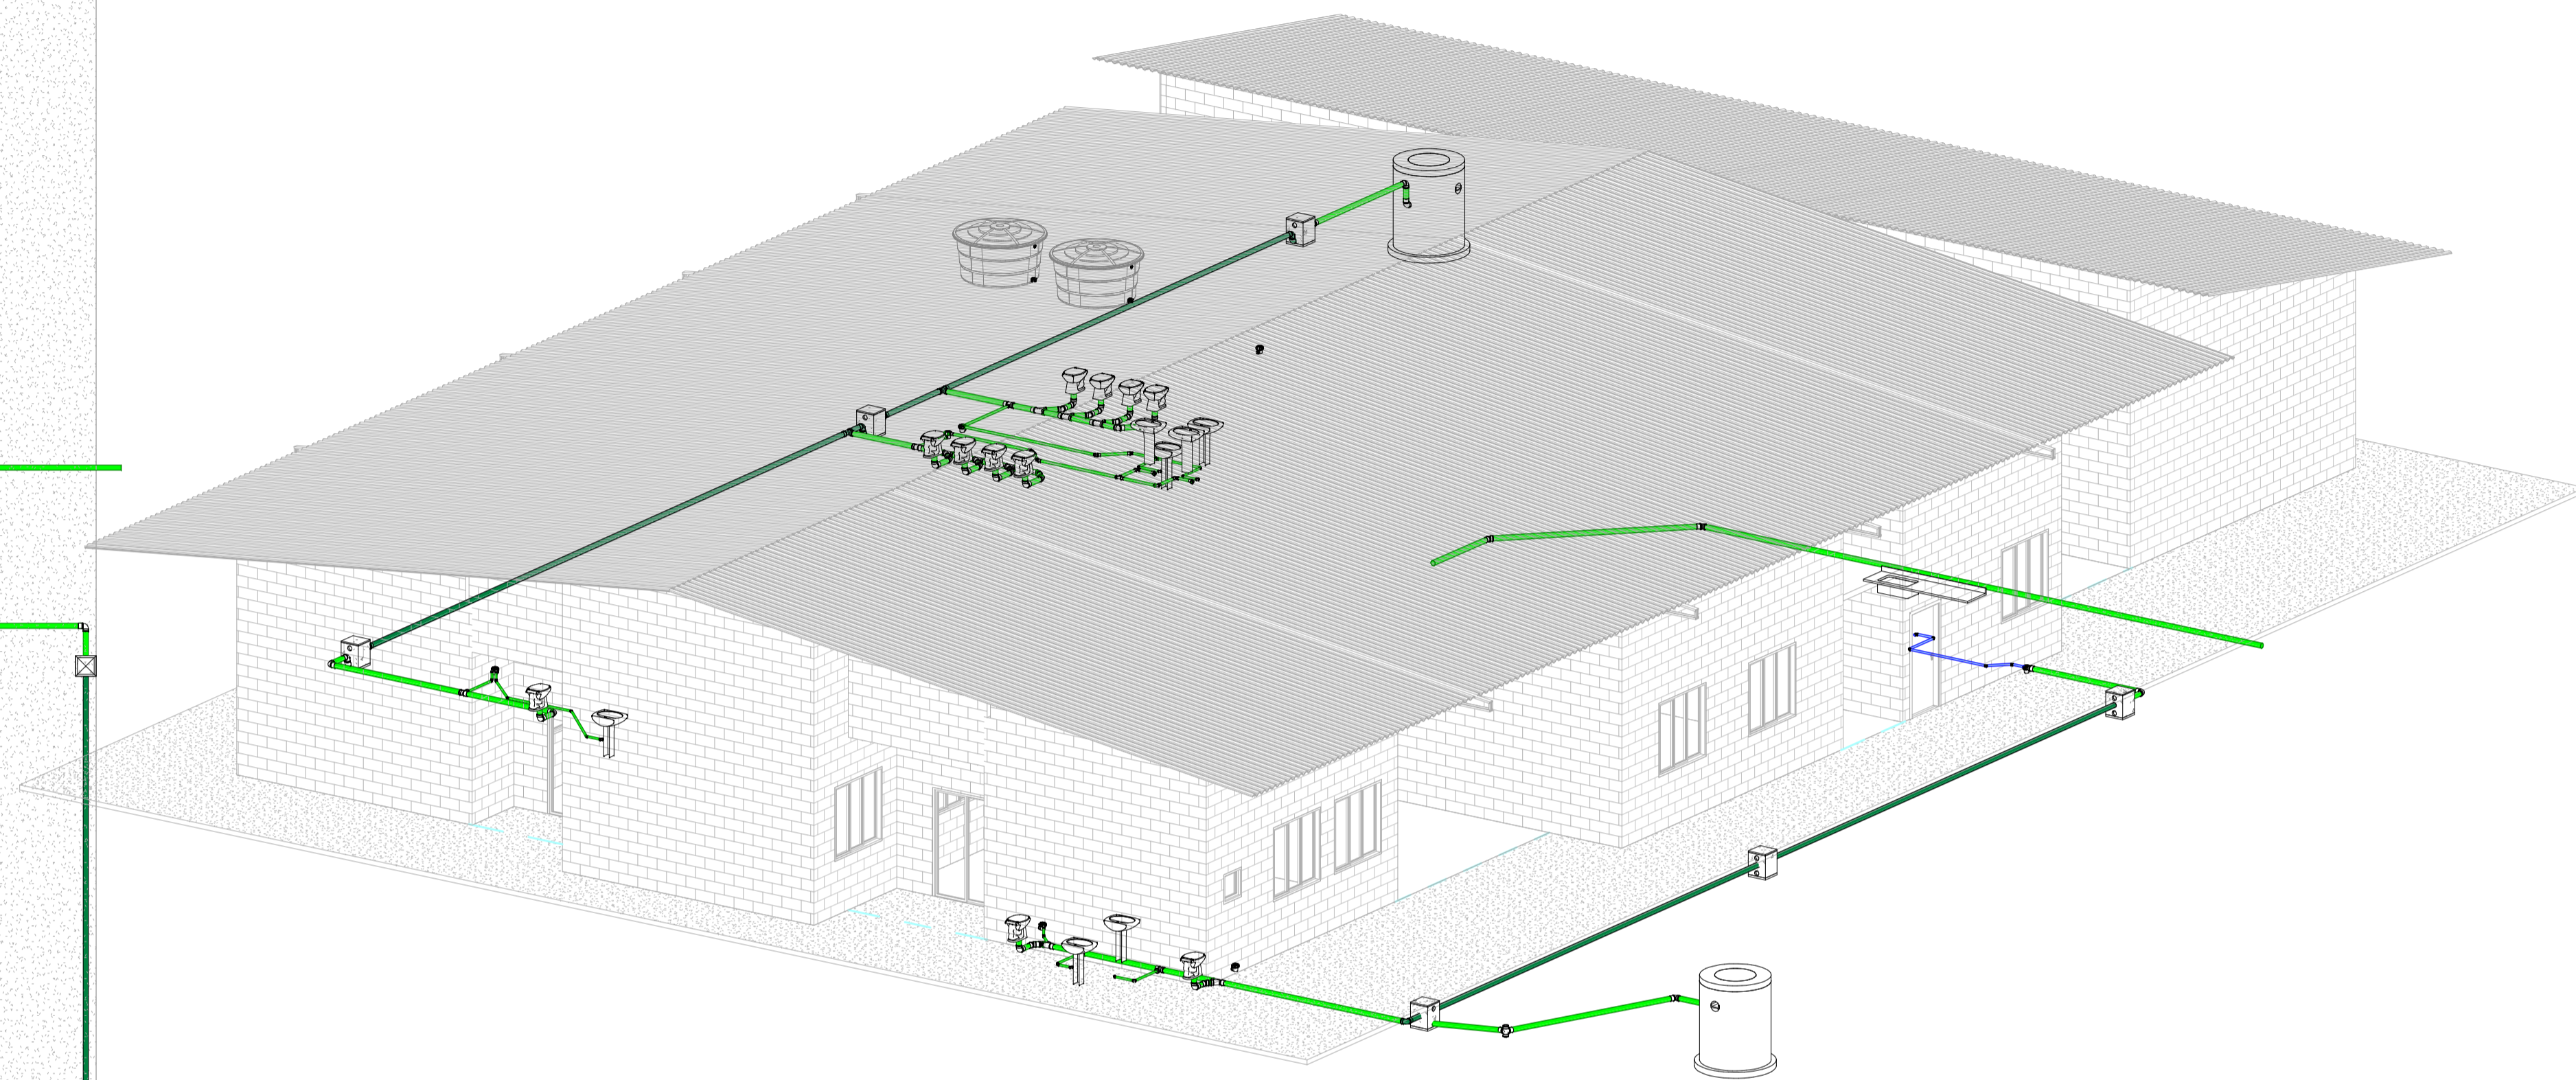

2 FACHADA

TITULO:	PLANTA BAIXA	ESCALA:	INDICADA	FOLHA:
PROJETO:	PROJETO HIDRAULICO - ESGOTO	REVISAO:		DATA:
CLIENTE:	PREFEITURA DE TUIUTI			03/03/2026