


RUA-ZEFERINO DE LIMA

Portas		
	larg.	alt.
P1	0.90	2.10
P2	1.95	2.10
P3	2.00	2.10

Janelas		
	larg.	alt.
J1	2.20	1.50
J2	3.00	0.80
J3	2.60	1.40
J4	2.00	1.50
J5	2.00	1.20
J6	0.60	0.60
J7	2.50	1.50
J8	1.00	1.00
J9	2.50	1.40
J10	1.40	1.40


QUADRO DE ÁREAS (m²)	
ÁREA TERRENO	4518.35 m²
ÁREA CONSTRUÍDA DE PRÉDIOS	527.24 m²
QUADRA POLIESPORTIVA COBERTA	888.11 m²
ÁREA TOTAL CONSTRUÍDA	1.903.11 m²

 

PREFEITURA DO MUNICÍPIO DE TUIUTI
PROPRIETÁRIO
CPF: 07.585.481/0001-71

EVANDRO BARAZZA DE PAULA
RESPONSÁVEL TÉCNICO
CREA: 050697897

PROJETO TÉCNICO DE PROTEÇÃO CONTRA INCÊNDIO	
PLANTA BAIXA - ISOMÉTRICO REDE DE HIDRANTES	
DISCIPLINA: Engenharia de Segurança	DATA: 02/03
PROF. TÍTULO: Engenharia de Segurança	PROF. TÍTULO: Engenharia de Segurança
PROF. TÍTULO: Engenharia de Segurança	PROF. TÍTULO: Engenharia de Segurança
PROF. TÍTULO: Engenharia de Segurança	PROF. TÍTULO: Engenharia de Segurança

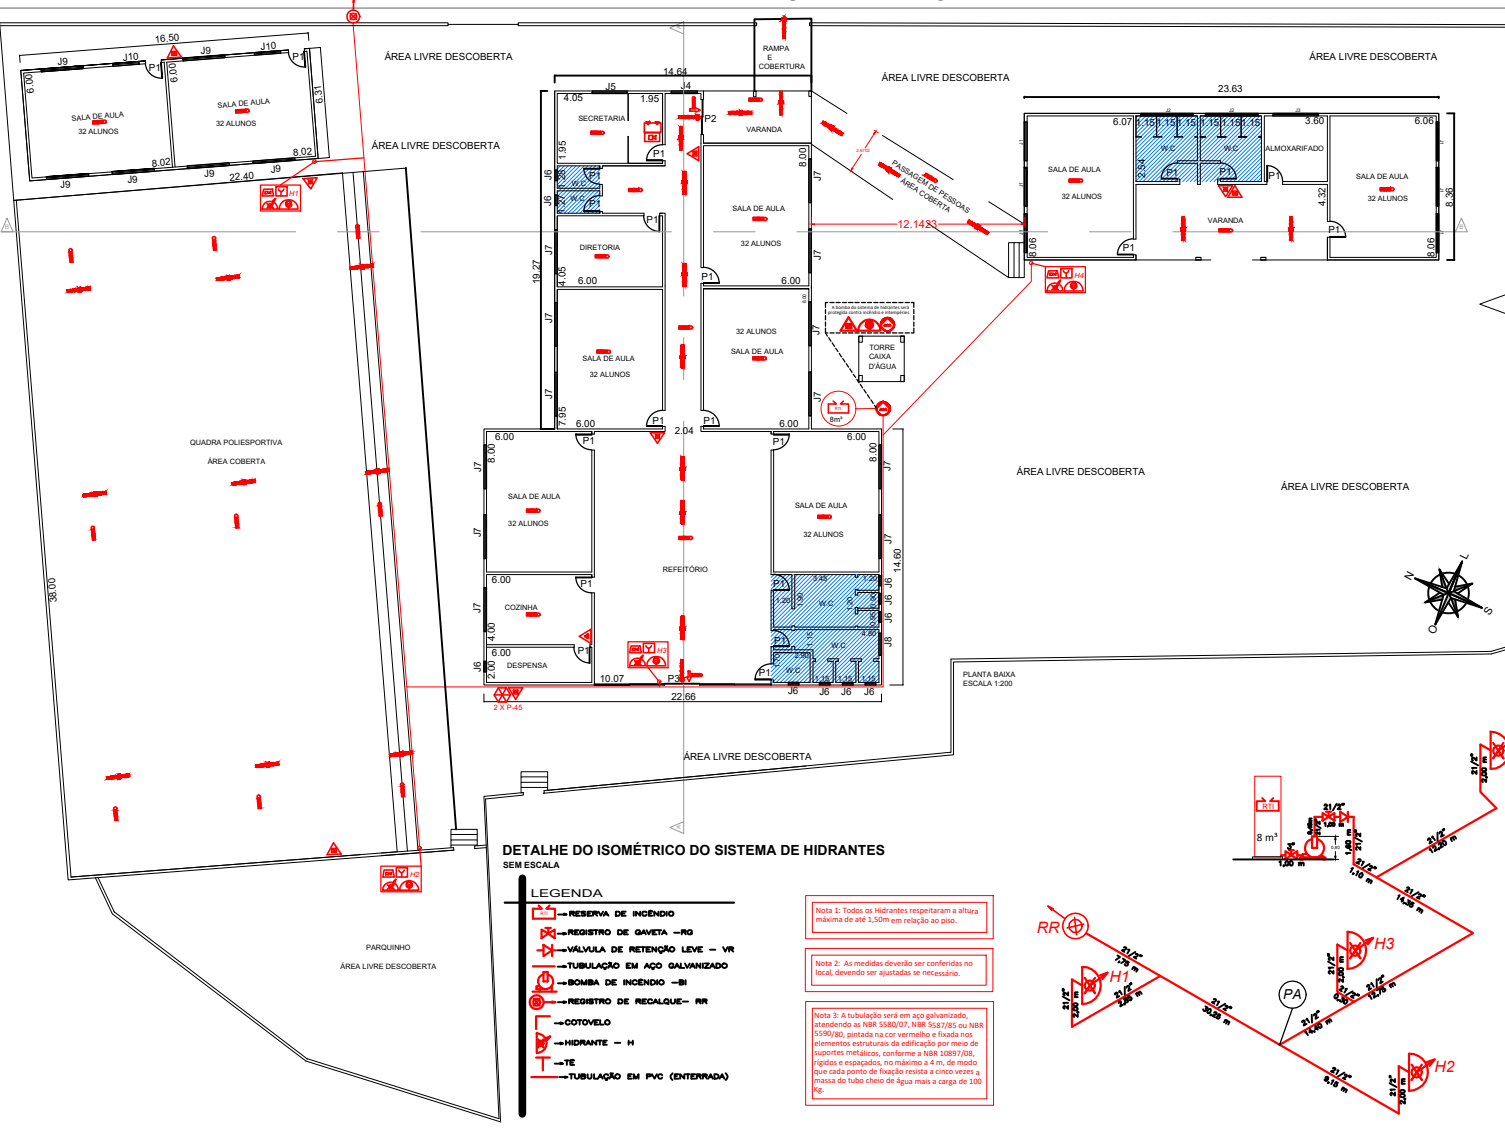

DETALHE DO ISOMÉTRICO DO SISTEMA DE HIDRANTES SEM ESCALA

LEGENDA

- RESERVA DE INCÊNDIO
- REGISTRO DE GAVETA - RG
- VALVULA DE RETENÇÃO LEVE - VR
- TUBULAÇÃO EM AÇO GALVANIZADO
- BOMBA DE INCÊNDIO - BI
- REGISTRO DE RECALQUE - RR
- COTOVELO
- HIDRANTE - H
- TE
- TUBULAÇÃO EM PVC (ENTERRADA)

Nota 1: Todos os Hidrantes respeitarão a altura máxima de até 1,50m em relação ao piso.

Nota 2: As medidas deverão ser conferidas no local, devendo ser ajustadas se necessário.

Nota 3: A tubulação será em aço galvanizado, atendendo as NBR 5580/07, NBR 5587/85 ou NBR 5590/80, pintada na cor vermelha e fixada nos elementos estruturais da edificação por meio de suportes metálicos, conforme a NBR 10897/08, vigidos e espaçados, no máximo a 4 m, de modo que cada ponto de fixação resista a cinco vezes a pressão do tubo cheio de água mais a carga de 100 kg.

