

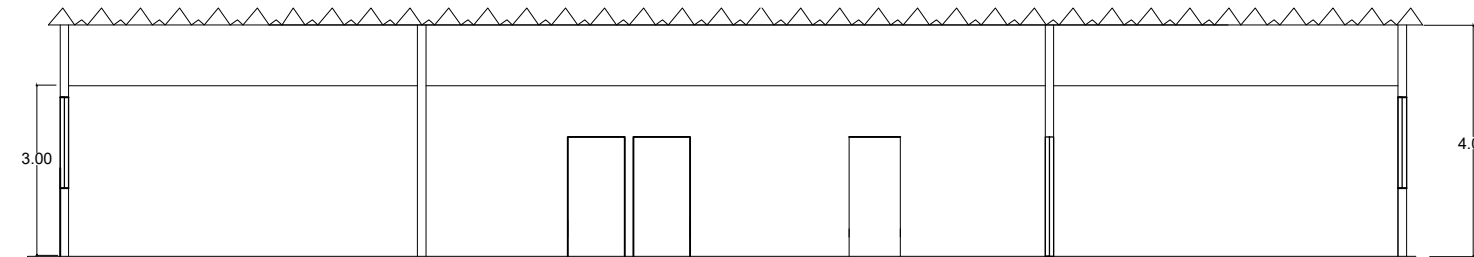
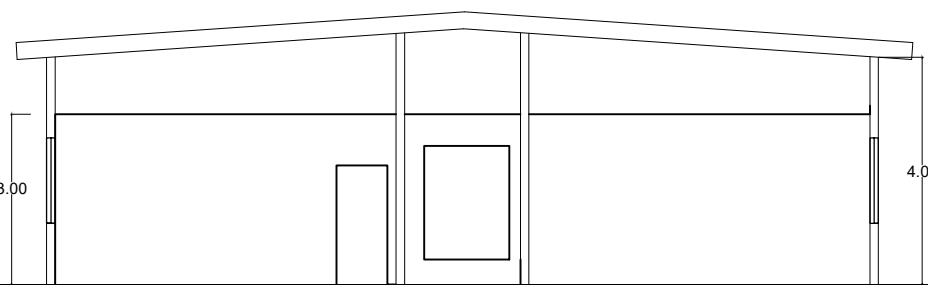


CORTE A-A
ESCALA 1:100

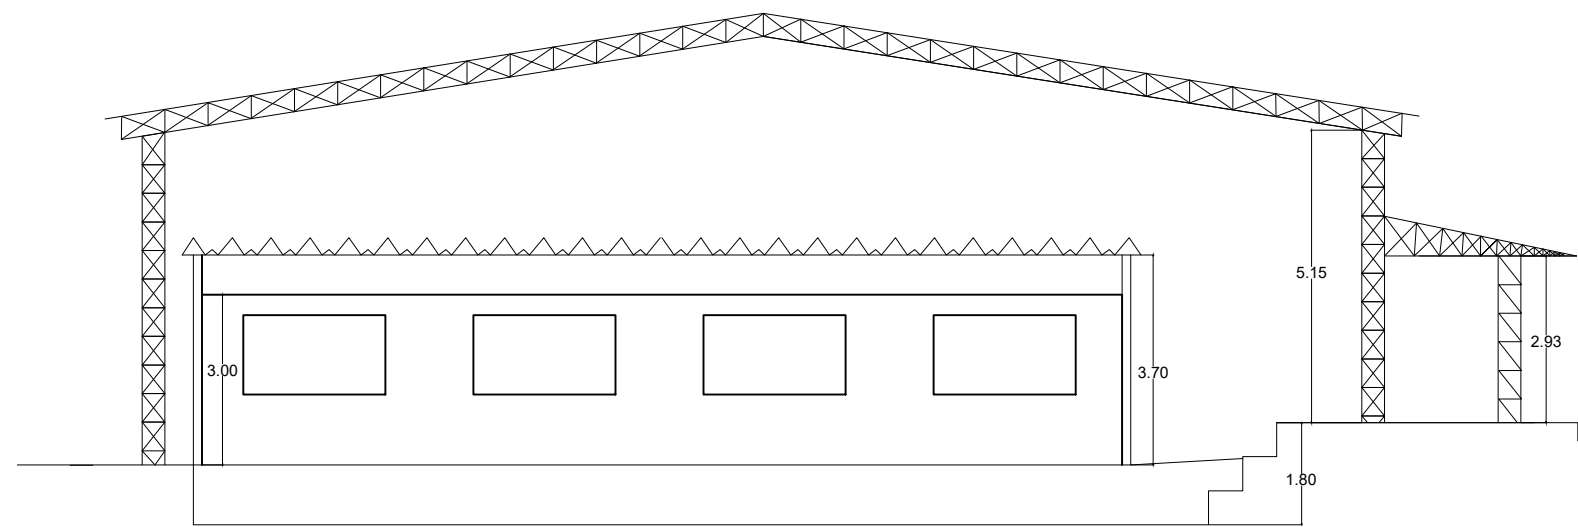


CORTE B-B
ESCALA 1:100

QUADRO DE ÁREAS (m²)	
ÁREA TERRENO	4518,35 M²
ÁREA CONSTRUÍDA DE PRÉDIOS	927,94 M²
QUADRA POLIESPORTIVA COBERTA	869,17 M²
ÁREA TOTAL CONSTRUÍDA	1.797,11 M²

 

PREFEITURA DO MUNICÍPIO DE TUIUTI	EVANDRO BARAZZA DE PAULA
PROPRIETÁRIO	RESPONSÁVEL TÉCNICO
CNPJ: 67.160.481/0001-73	CREA: 5069487897

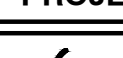PROJETO TÉCNICO DE PROTEÇÃO CONTRA INCÊNDIO			
 SÓLUCÕES EM ENGENHARIA solucoes@engenharagh.com (19) 9. 9664-7590	CORTES		
	OCUPAÇÃO: E-1- Escola de Primeiro Grau - Ensino Fundamental		
	LOCAL: R. Zeferino de Lima, 647 - Centro - Tuiuti - SP		03/03
	RESP. PELO USO: Prefeitura do Município de Tuiuti		
	RESP. TÉCNICO: Eng. Civil Evandro Barazza de Paula		
	CREA/SP: 5069487897		
ART: 28027230191123300		ÁREA TOTAL: 1.797,11 m²	ESCALA: INDICADA