


Janelas			
	Larg.	Alt.	Peit.
J1	1.00	0.60	1.60
J2	0.60	0.60	1.60
J3	0.77	0.97	1.13
J4	2.00	1.00	1.70
J5	2.00	1.33	1.40
J6	2.00	1.50	1.35
J7	2.40	2.00	1.20
J8	0.60	0.80	1.30
J9	0.80	0.60	1.50
J10	2.00	1.00	1.10
J11	1.50	1.20	0.90

Portas		
	Larg.	Alt.
P1	0.90	2.10
P2	0.60	2.10
P3	0.82	2.10
P4	0.70	2.10
P5	1.00	2.10
P6	2.00	2.10
P7	2.07	2.10
P8	1.94	2.40

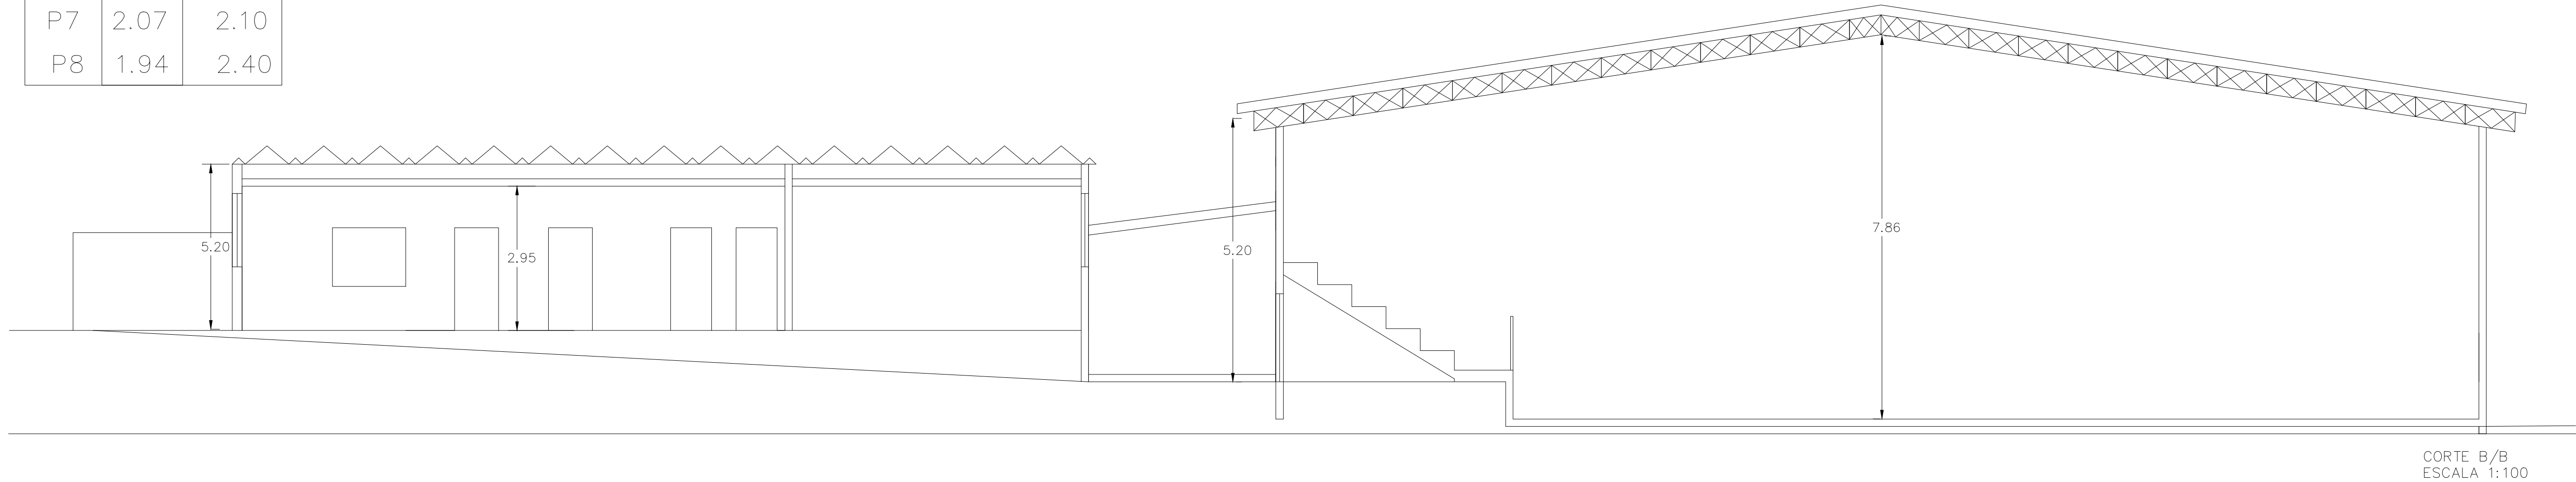

QUADRO DE ÁREAS (m²)	
ÁREA TERRENO	2.458,67 M²
ÁREA SALAS – ADMINISTRAÇÃO	572,64 M²
ÁREA COZINHAS – REFEITÓRIO	230,50 M²
QUADRA COBERTA	811,77 M²
QUADRA COBERTA	1.614,91 M²

PREFEITURA DO MUNICÍPIO DE TUIUTI
PROPRIETÁRIO
CNPJ: 67.160.481/0001-73

EVANDRO BARAZZA DE PAULA
RESPONSÁVEL TÉCNICO
CREA: 5069487897

PROJETO TÉCNICO DE PROTEÇÃO CONTRA INCÊNDIO

 SOLUÇÕES EM ENGENHARIA solucoes@engenhariaphi.com (19) 9.9664.7590	CORTES		
	OCUPAÇÃO:	E-1- Escola de Primeiro Grau - Ensino Fundamental	03/03
	LOCAL:	R. Cap. Antonio Borelli, 06 - B. do Passa Três - Tuiuti - SP	
	RESP. PELO USO:	Prefeitura do Município de Tuiuti	CREA/SP: 5069487897
	RESP. TÉCNICO:	Eng. Civil Evandro Barazza de Paula	
ART: 28027230191123276		ÁREA TOTAL: 1.614,91 m²	ESCALA: INDICADA