



RECAPEAMENTO ASFÁLTICO

Local:

Rua José Franco de Oliveira / Praça Joaquim Bueno de Lima

Bairro: Arraial

Cidade: Tuiuti SP


	PAVIMENTAÇÃO DE VIA		
	COMPRIMENTO	LARGURA	ÁREA
Rua José Franco de Oliveira	151,92 m	6,60 a 7,10 m	1084,02 m ²
Praça Joaquim Bueno de Lima	296,12 m	6,80 a 11,27 m	2450,13 m ²

SITUAÇÃO SATÉLITE




BAIRRO DO ARRAIAL TUIUTI-SP

PROPRIETÁRIO:

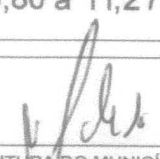
PREFEITURA DO MUNICÍPIO DE TUIUTI
67.160.481/0001-73

RESPONSÁVEL TÉCNICO:

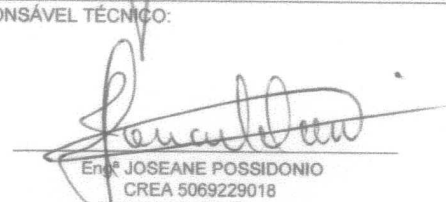
Eng. JOSEANE POSSIDONIO
CREA 5069229018
ART:28027230210488178

DATA:

11/06/2021


ESCALA:

1:750


PRANCHA:

2/2

APROVAÇÕES:

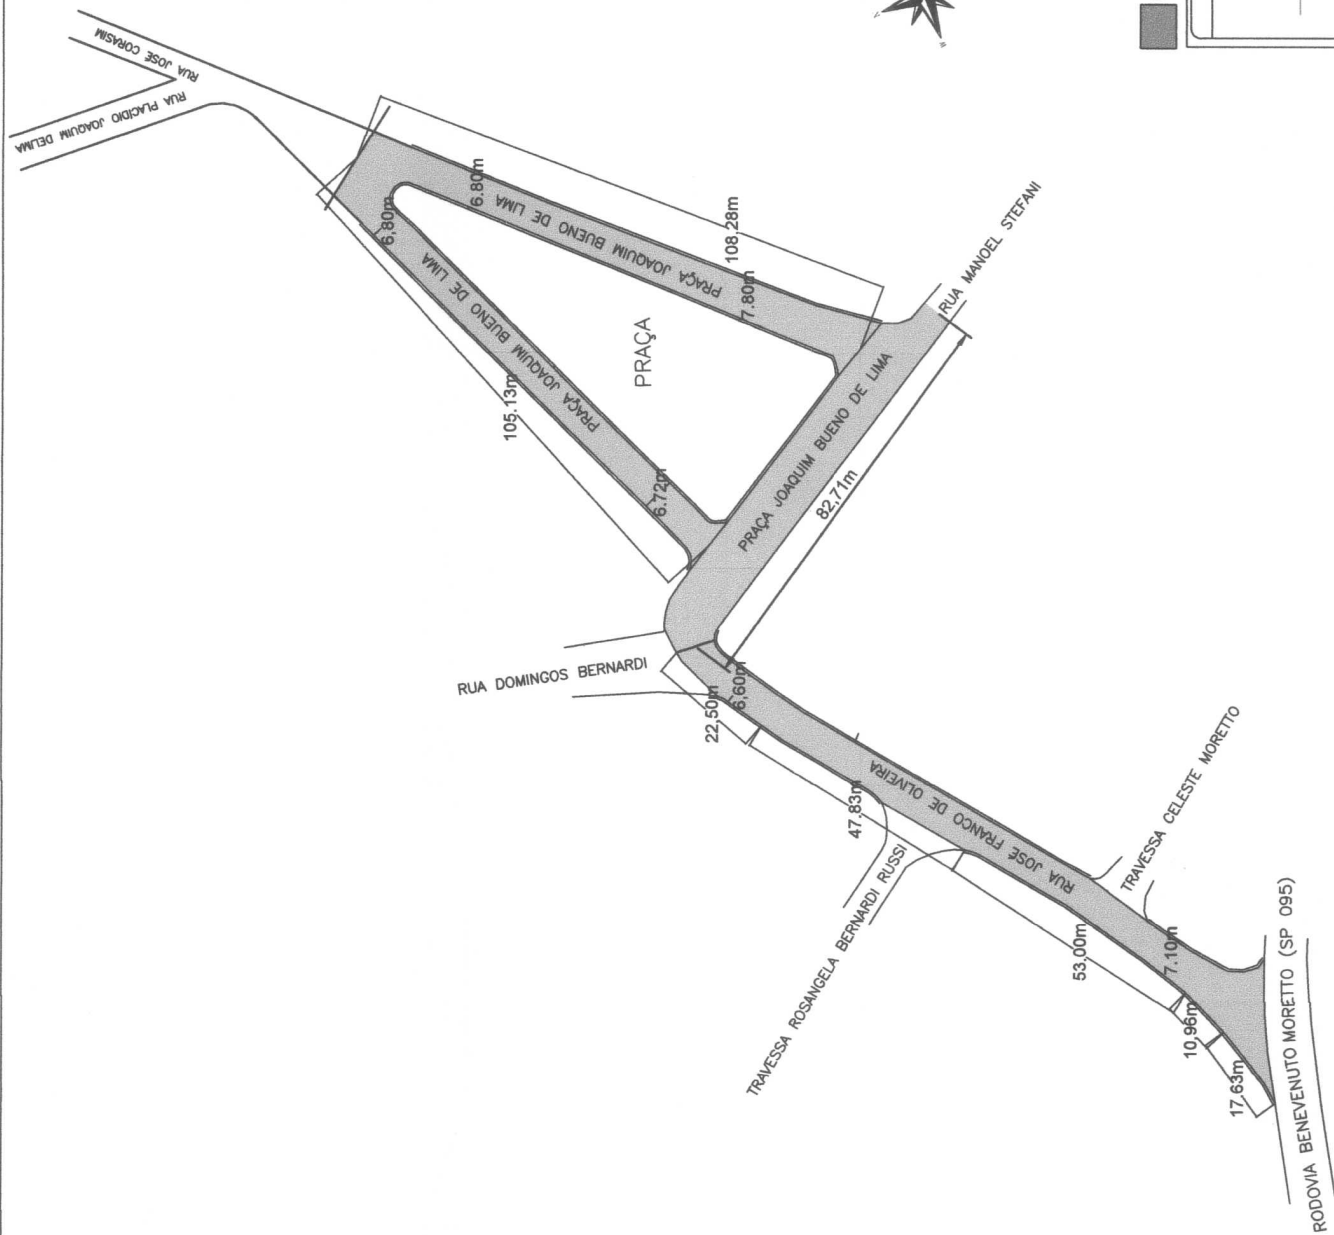

RECAPEAMENTO ASFÁLTICO

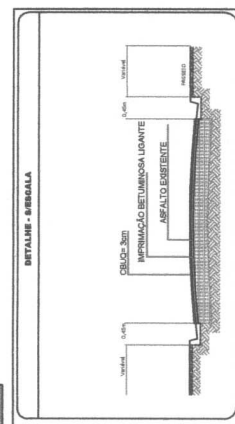



SINALIZAÇÃO HORIZONTAL

Local:

Rua José Franco de Oliveira / Praça Joaquim Bueno de Lima


Bairro: Arraial

Cidade: Tuiuti

SP

	COMPRIMENTO DA VIA	LARGURA DA VIA	QUANT. FAIXA DE PEDESTRE	ÁREA TOTAL DE SINALIZAÇÃO
Rua José Franco de Oliveira	151,92	6,60 a 7,10 m	2	43,67 m ²
Praça Joaquim Bueno de Lima	296,12	6,80 a 11,27 m	6	77,33 m ²

SITUAÇÃO SATÉLITE

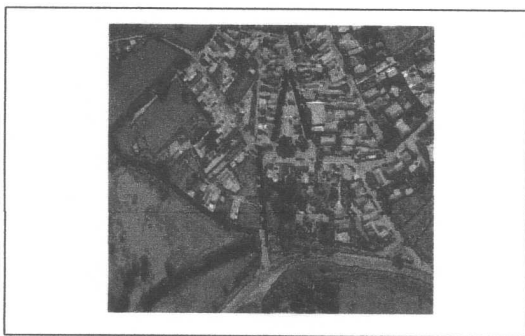

BAIRRO DO ARRAIAL TUIUTI-SP

PROPRIETÁRIO:

PREFEITURA DO MUNICÍPIO DE TUIUTI
67.160.481/0001-73

RESPONSÁVEL TÉCNICO:

Eng^o JOSEANE POSSIDONIO
CREA 5069229018
ART:28027230210488178

DATA:

11/06/2021

ESCALA:

1:750

PRANCHA:

2/2

APROVAÇÕES:

