

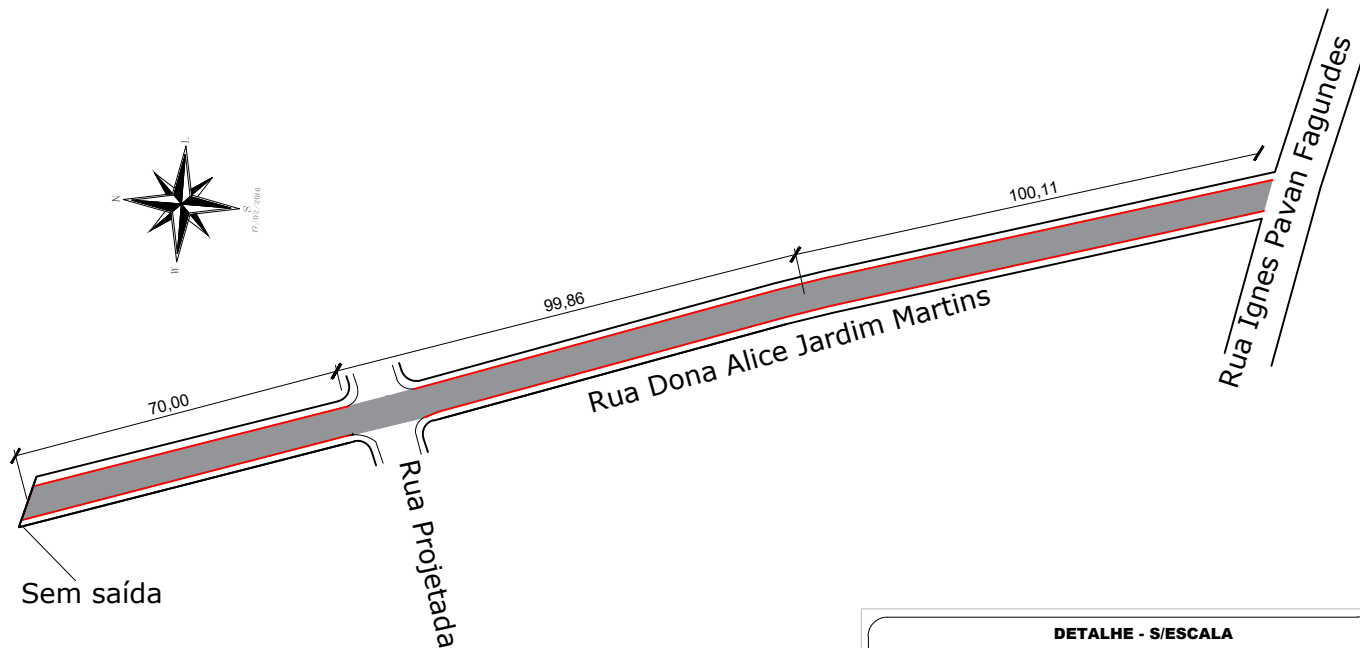


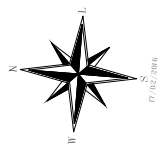

RUA DONA ALICE JARDIM MARTINS
ÁREAS DOS TRECHO:
SEÇÃO TRANSVERSAL = 6,00 m
ÁREA ASFALTO = 1.635,46 m², A SER EXECUTADO
GUIA/ SARJETA = 540m.

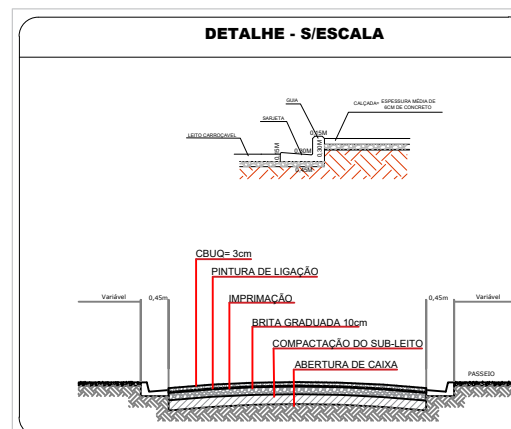

Título:
PAVIMENTAÇÃO ASFÁLTICA

Folha:
1/3

Objetivo:
INFRAESTRUTURA URBANA

Localidade:
RUA DONA ALICE JARDIM MARTINS - CENTRO
MUNICÍPIO DE TUIUTI
COMARCA DE BRAGANÇA PAULISTA

Proprietários:
PREFEITURA DO MUNICÍPIO DE TUIUTI

Escala:
1 / 1000

Data:
04/11/2021

Estado:
SP

Situação:

Proprietários:
ANDERSON SANTOS CORREIA
Prefeito Municipal

Resp. Técnico:
Engº HUMBERTO REIS FONSECA JUNIOR
CREA 5060760072

Quadro de Áreas:

Aprovações: