LEGENDA:

ESTACAS = E
As estacas estão de 20,00 em 20,00m .

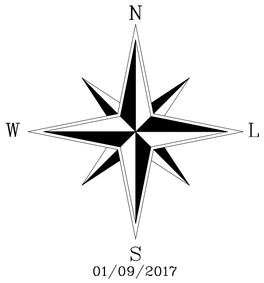

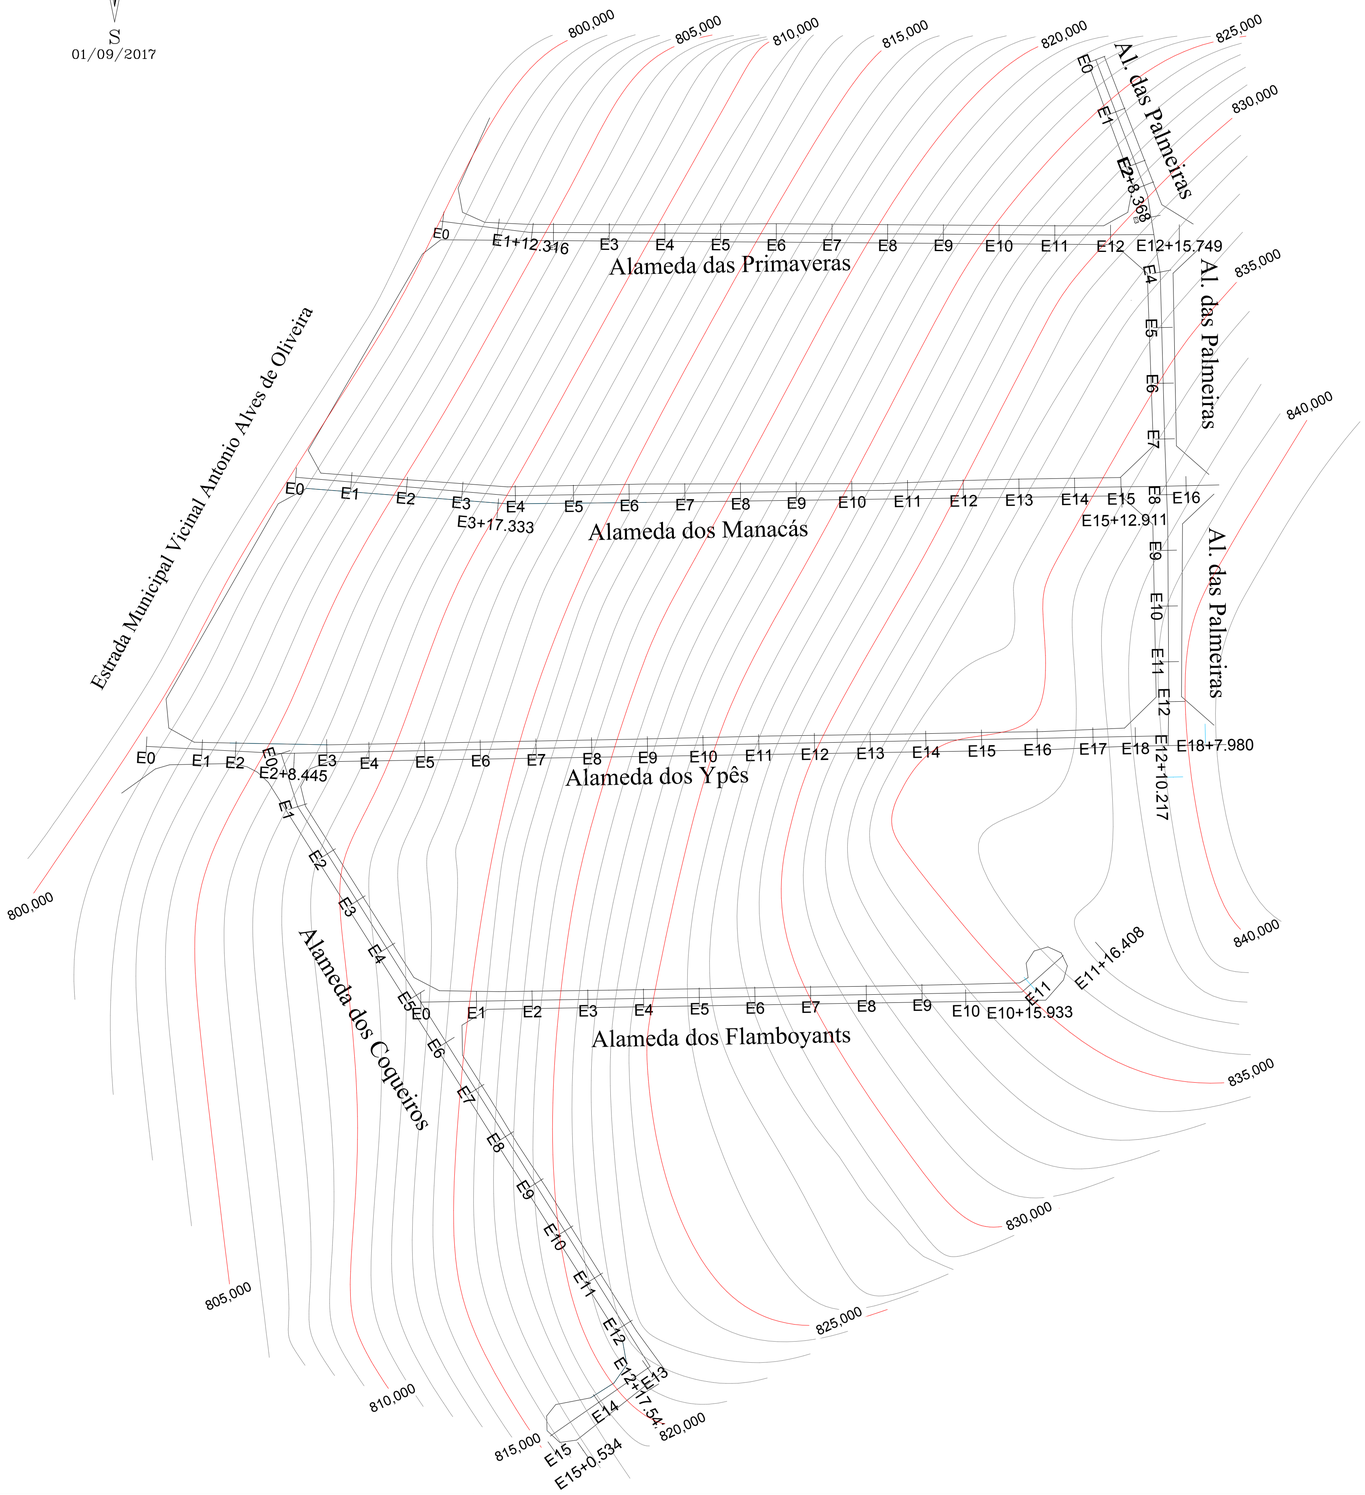

Escala Gráfica:

Convenções topográficas - NBR 13133

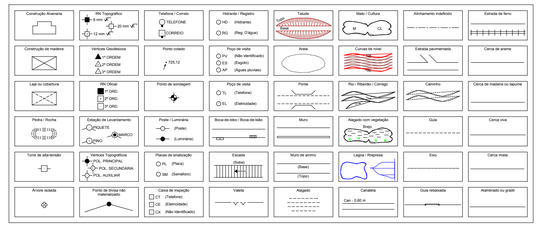

Título: INFRAESTRUTURA URBANA	Folha: 5/6

Objetivo:
PROJETO COM AS ESTACAS E CURVAS DE NÍVEL

Município:
Tuiuti-SP

Proprietários:
Prefeitura do Municipio de Tuiuti

Local:
Alameda das Primaveras
Alameda dos Manacás
Alameda dos Ypês
Alameda dos Flamboyants
Alameda dos Coqueiros
Alameda das Palmeiras

Escala:	Data:	Estado:
1 / 1100	01/09/2017	SP

Situação:

Proprietários:

Prefeitura do Municipio de Tuiuti

Resp. Técnico:

Engª JOSEANE POSSIDONIO
CREA 5069229018
ART nº 28027230171880893

Quadro de Áreas:

CONFORME PROJETO

Aprovações:

A1 = (841 X 594)