


CÇÃO TRANSVERSAL DAS VIAS


LA 1 : 100



VIA LOCAL - 10,00m
RUAS ASSIS DE LIMA

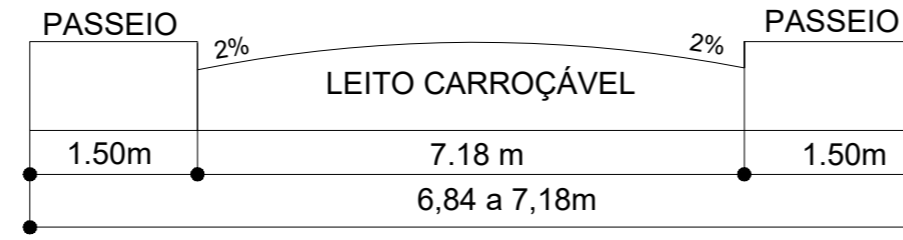

VIA LOCAL - 6,84 m a 7,18 m
RUAS PADRE JOAQUIM BUENO DE CAMARGO

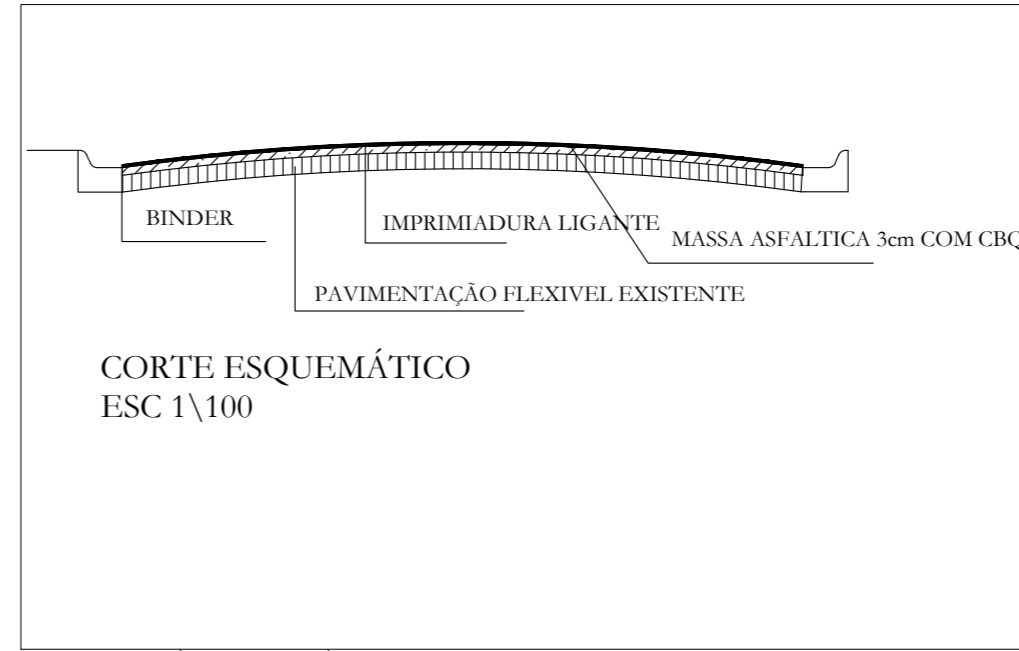

CORTE ESQUEMÁTICO
ESC 1\100


LEGENDA

- X-Y = TRECHO
 - Ø = DIÂMETRO (m)
 - % = DECLIVIDADE (%)
 - i EXT. = EXTENSÃO (m)
 - C.T. = COTA TERRENO
 - C.G.S. = COTA GERATRIZ SUPERIOR
 - PROF. = PROFUNDIDADE
-
- CAIXA DE CAPTAÇÃO COM GRADE DE FERRO - LIGAÇÃO ATRAVÉS DE TUBO Ø 0,40 - DECLIVIDADE = 2%
 - CABECEIRA DE DESCARGA
 - CAIXA DE PASSAGEM
 - POÇO DE VISITA
 - SENTIDO DE ESCOAMENTO DE ÁGUAS PLUVIAIS

NOME DA RUA	LARGURA	COMPRIMENTO	ÁREA
R PADRE JOAQUIM BUENO DE CAMARGO	7,17 m	117,32 m	1010,91 m ²
R JOAQUIM DE LIMA	7,00 m	101,29 m	698,49 m ²
TOTAL			1709,40 m²



DETALHE - RAMPA DE ACESSIBILIDADE

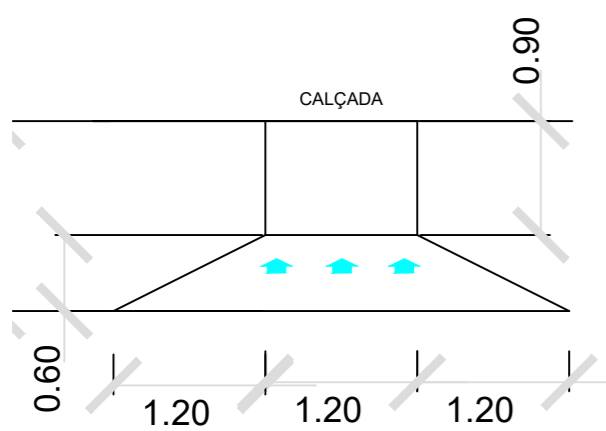

PROJETO COMPLETO

Folha
01/02

Objetivo: PAVIMENTAÇÃO e SINALIZAÇÃO
 Local: RUA PADRE JOAQUIM BUENO DE CAMARGO
 RUA ASSIS DE LIMA
 Proprietários: PREFEITURA DO MUNICIPIO DE TUIUTI
 Município: TUIUTI-SP
 Comarca: BRAGANÇA PAULISTA-SP
 Estado (UF): SÃO PAULO
 Data: 28/02/2025
 Escala: 1 : 1.000

QUADRO DE ÁREAS

Pavimento	
Rua Padre Joaquim Bueno de Camargo.....	1.010,91 m ²
Rua Assis de Lima.....	698,49 m ²
Total.....	1.709,40 m ²
Calçadas	
Rua Padre Joaquim Bueno de Camargo.....	344,89 m ²
Rua Assis de Lima.....	295,39 m ²
Total.....	640,28 m ²
Sinalização.....	13,71 m ²
Piso Podotátil.....	427,69 m
Faixa de Pedestre Pintura.....	63,15 m ²
Faixa de Pedestre.....	.05 unid.
Rampa de Acessibilidade.....	10 unid.

ASSINATURAS

Proprietários:
 ALEXANDRE TADEU
 GONCALVES:311484728
 51
 Assinado de forma digital por
 ALEXANDRE TADEU
 GONCALVES:3114847281
 Data: 2025.12.12 11:50:53 -0300


Alexandre Tadeu Gonçalves
 Prefeito Municipal

Responsável Técnico:
 Edson Lisboa Santos
 arqto. & Urbanista - CAU: A68556-9


Aprovação:

SECÇÃO TRANSVERSAL DAS VIAS


ESCALA 1 : 100

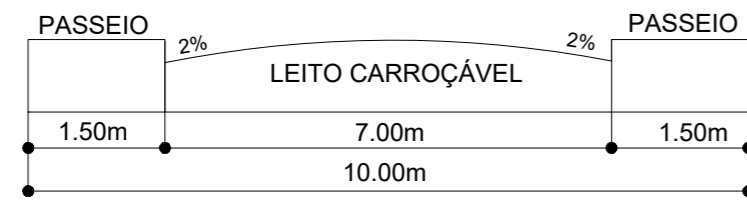


VIA LOCAL
RUAS ASSIS DE LIMA

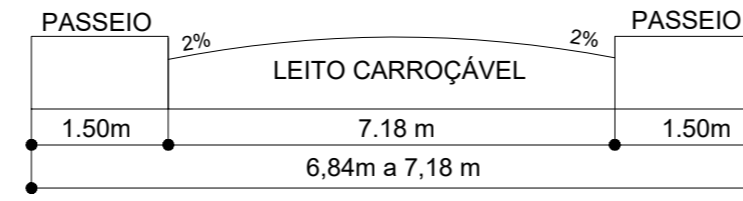

VIA LOCAL
RUAS PADRE JOAQUIM BUENO DE CAMARGO

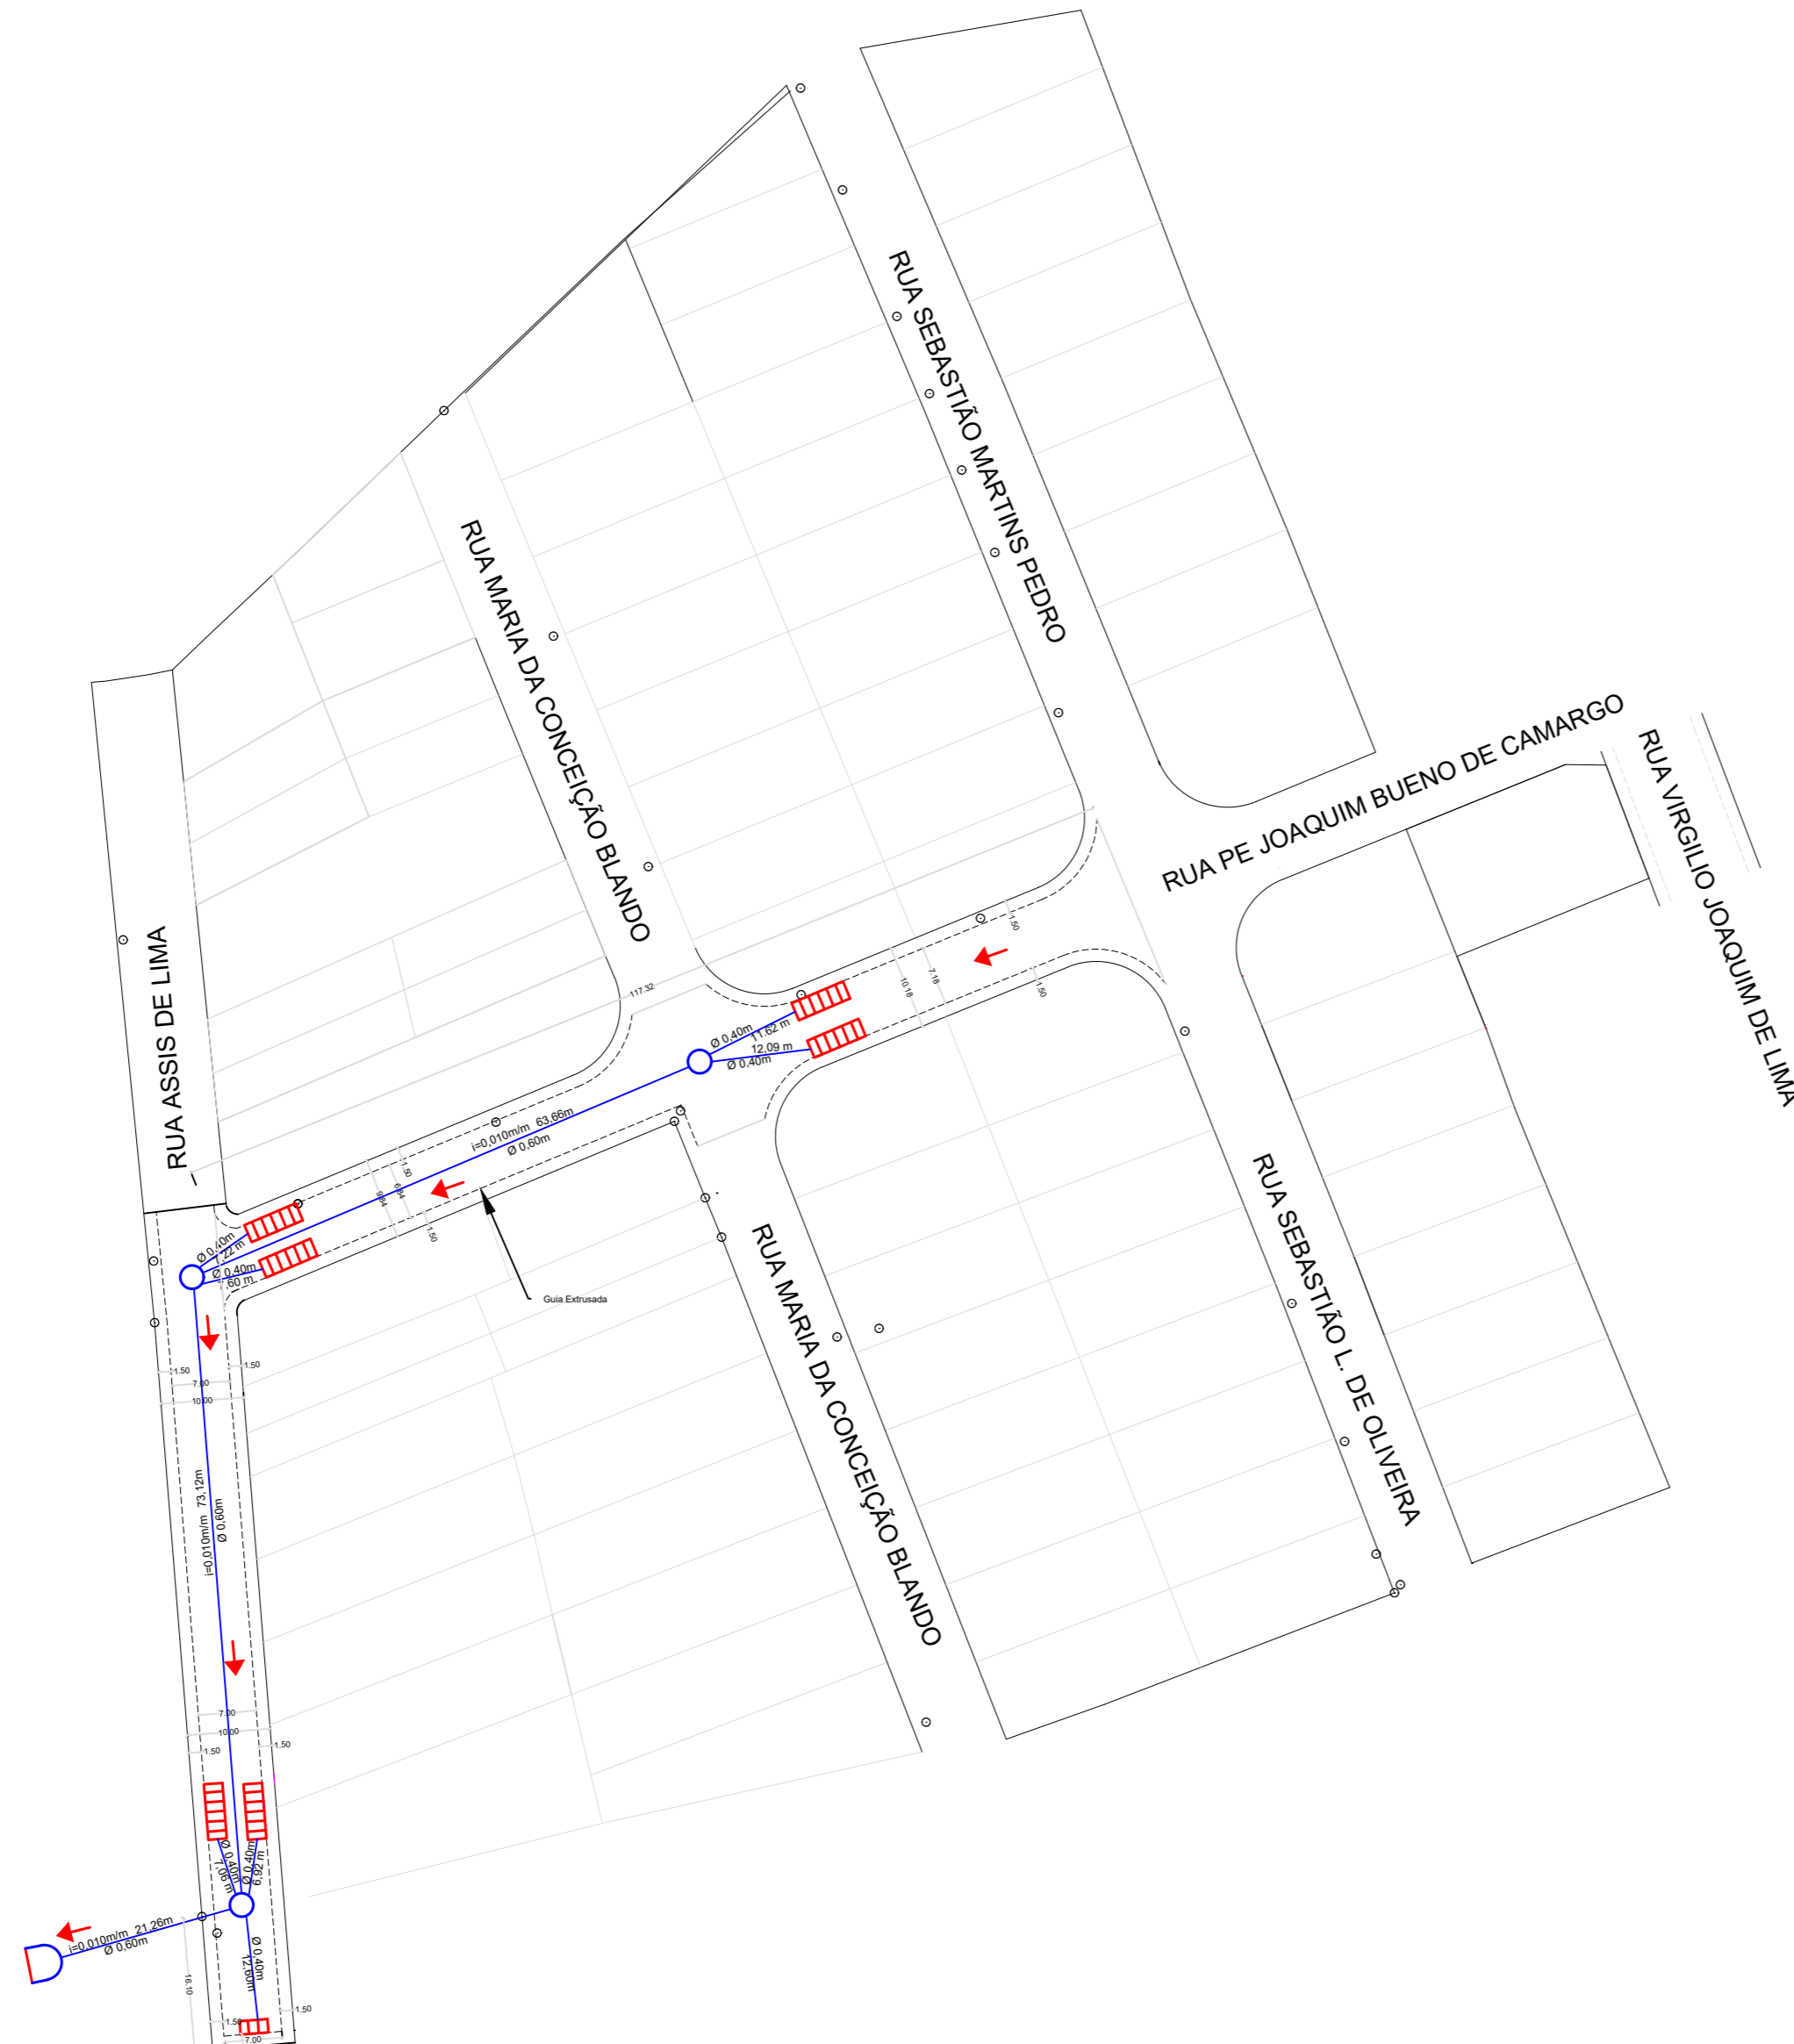

LEGENDA

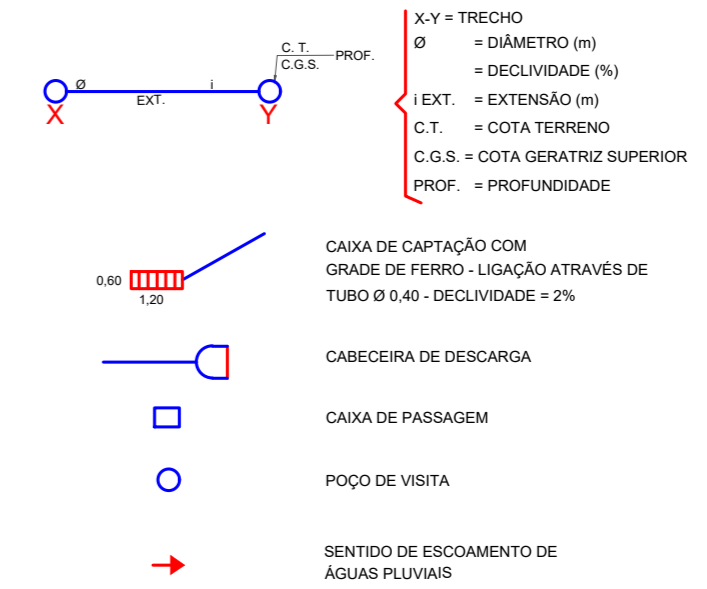

PROJETO COMPLETO

Folha
02/02

Objetivo:	DRENAGEM URBANA
Local:	RUA PADRE JOAQUIM BUENO DE CAMARGO RUA ASSIS DE LIMA
Proprietários:	PREFEITURA DO MUNICIPIO DE TUIUTI
Município:	TUIUTI-SP
Comarca:	BRAGANÇA PAULISTA-SP
Estado (UF):	SÃO PAULO
Data:	11/12/2025
Escala:	1 : 1.000

QUADRO DE ÁREAS	
Drenagem	
Tubo de concreto de diametro de 600 mm.....	179,30 m
Tubo de concreto de diametro de 400 mm.....	66,41 m
Boca de Lobo.....	07 Unidades
Poço de Visita.....	03 Unidades
Guias Extrusadas.....	433,85 m

ASSINATURAS	
Proprietários:	ALEXANDRE TADEU GONCALVES31148472851 8472851
	Alexandre Tadeu Gonçalves Prefeito Municipal

Responsável Técnico:	Documento assinado digitalmente EDSON LISBOA SANTOS Data: 12/12/2025 13:41:39-0300 Verifique em https://validar.it.gov.br
----------------------	--

Edson Lisboa Santos
arqto. & Urbanista - CAU: A68556-9

Aprovação: